

ΕΦΗΜΕΡΙΔΑ ΤΗΣ ΚΥΒΕΡΝΗΣΕΩΣ

ΤΗΣ ΕΛΛΗΝΙΚΗΣ ΔΗΜΟΚΡΑΤΙΑΣ

7 Αυγούστου 2018 | ΤΕΥΧΟΣ Α.Α.Π. | Αρ. Φύλλου **167**

ΤΕΥΧΟΣ ΑΝΑΓΚΑΣΤΙΚΩΝ ΑΠΑΛΛΟΤΡΙΩΣΕΩΝ ΚΑΙ ΠΟΛΕΟΔΟΜΙΚΩΝ ΘΕΜΑΤΩΝ

ΔΙΑΤΑΓΜΑΤΑ

Έγκριση πολεοδομικής μελέτης περιοχής Β' κατοικίας σε εκτάσεις ιδιοκτησίας του «Παραθεριστικού Οικοδομικού Συνεταιρισμού Υπαλλήλων Δ.Ε.Η. Νομού Ηρακλείου Συν.Π.Ε.» στη θέση «Παχειά Άμμος» της Δημοτικής Ενότητας Γουβών του Δήμου Χερσονήσου (Ν. Ηρακλείου) και επικύρωση καθορισμού οριογραμμών τμήματος ρέματος.

**Ο ΠΡΟΕΔΡΟΣ
ΤΗΣ ΕΛΛΗΝΙΚΗΣ ΔΗΜΟΚΡΑΤΙΑΣ**

Έχοντας υπόψη:

1. Τις διατάξεις του άρθρου 24 του ν. 2508/1997 "Βιώσιμη οικιστική ανάπτυξη των πόλεων και οικισμών της χώρας και άλλες διατάξεις" (Α' 124).

2. Τις διατάξεις των άρθρων 152 (παρ. 1 και 2), 153 (παρ. 1, 2 και 3), 154, 160 (παρ. 1 και 2) και 161 (παρ. 1) του Κώδικα Βασικής Πολεοδομικής Νομοθεσίας που κυρώθηκε με το άρθρο μόνο του από 14.7.1999 π.δ/τος (Δ' 580).

3. Τις διατάξεις των άρθρων 7, 11, 12, 14, 15, 19 και 31 (παρ. 1) του ν. 4067/2012 «Νέος Οικοδομικός Κανονισμός» (Α' 79), όπως τα άρθρα 7, 11, 12, 15 και 19 τροποποιήθηκαν με το άρθρο 20 του ν. 4258/2014 «Διαδικασία Οριοθέτησης και ρυθμίσεις θεμάτων για τα υδατορέματα - ρυθμίσεις Πολεοδομικής νομοθεσίας και άλλες διατάξεις» (Α' 94) και το άρθρο 7 του ν. 4315/2014 «Πράξεις εισφοράς σε γη και σε χρήμα - Ρυμοτομικές απαλλοτριώσεις και άλλες διατάξεις» (Α' 269) και όπως η παρ. 1 του άρθρου 31 αντικαταστάθηκε με την παρ. 2 του άρθρου 62 του ν. 4280/2014 (Α' 159).

4. Τις διατάξεις του άρθρου 26 του ν. 4280/2014 «Περιβαλλοντική αναβάθμιση και ιδιωτική πολεοδόμηση – Βιώσιμη ανάπτυξη οικισμών Ρυθμίσεις δασικής νομοθεσίας και άλλες διατάξεις» (Α' 159).

5. Τις διατάξεις των παρ. 1, 2 και 3 του άρθρου 6 του ν. 880/1979 (Α' 58), όπως η παρ. 3 συμπληρώθηκε με το άρθρο 6 (παρ. 1γ) του ν. 2052/1992 (Α΄ 94) και αντικαταστάθηκε με το άρθρο 5 του ν. 3010/2002 «Εναρμόνιση του ν. 1650/1986 με τις οδηγίες 97/11 Ε.Ε. και 96/61 Ε.Ε., διαδικασία οριοθέτησης και ρυθμίσεις θεμάτων για τα υδατορέματα και άλλες διατάξεις» (Α' 91) καθώς και τις διατάξεις των άρθρων 3 και 9 του ν. 4258/2014 (Α' 94).

6. Τις διατάξεις του άρθρου 90 του Κώδικα Νομοθεσίας για την Κυβέρνηση και τα κυβερνητικά όργανα, που κυρώθηκε με το άρθρο πρώτο του π.δ/τος 63/2005 (Α' 98).

7. Την υπ' αριθμ. 25291/25-7-2003 απόφαση της Υπουργού Περιβάλλοντος, Χωροταξίας και Δημοσίων Έργων «Έγκριση Περιφερειακού Πλαισίου Χωροταξικού Σχεδιασμού και Αειφόρου Ανάπτυξης Περιφέρειας Κρήτης» (Β' 1486).

8. Την υπ' αριθμ. οικ.150442/8-7-2015 απόφαση του Υπουργού Παραγωγικής Ανασυγκρότησης, Περιβάλλοντος και Ενέργειας "Έγκριση Περιβαλλοντικών Όρων για το έργο: «Οικιστική αξιοποίηση δύο όμορων εκτάσεων συνολικού εμβαδού 274.581,81 τ.μ. περίπου (έκταση Α: εμβαδού 107.107,04 τ.μ. και έκταση Β εμβαδού 167.474,77 τ.μ.) ιδιοκτησίας του «Παραθεριστικού Οικοδομικού Συνεταιρισμού Υπαλλήλων ΔΕΗ Νομού Ηρακλείου ΣΥΝ. ΠΕ» στη θέση «Παχειά Άμμος» Δ.Ε. Γουβών, Δήμου Χερσονήσου Π.Ε. Ηρακλείου, για εξυπηρέτηση β' κατοικίας" (ΑΔΑ: Ω7ΨΨ465ΦΘΗ-79Ζ).

9. Την υπ' αριθμ. 34495/07/13-8-2007 απόφαση του Υφυπουργού Περιβάλλοντος, Χωροταξίας και Δημοσίων Έργων «Έγκριση γενικών κατευθύνσεων ειδικά ρυθμιζόμενης πολεοδομικής δραστηριότητας (Π.Ε.Ρ.Π.Ο.) ιδιοκτητών γης στην εκτός σχεδίου πόλεως και εκτός οικισμών προϋφισταμένων του έτους 1923 καθώς και εκτός οικισμών μέχρι 2.000 κατοίκων περιοχή στο Νομό Ηρακλείου» (ΑΑΠ' 405).

10. Την υπ' αριθμ. 2522/1421/8-10-2003 απόφαση του Γενικού Γραμματέα Περιφέρειας Κρήτης «Επικύρωση οριογραμμών ρέματος της ιδιοκτησίας του Παραθεριστικού Οικοδομικού Συνεταιρισμού Υπαλλήλων στη ΔΕΗ στη θέση «Παχειά Άμμος» περιοχή Ελιάς του Δήμου Γουβών-Ν. Ηρακλείου» (Δ' 1148).

11. Την υπ' αριθμ. 787/5-2-2010 απόφαση του Γενικού Γραμματέα Περιφέρειας Κρήτης «Έγκριση Σχεδίου Χωρικής και Οικιστικής Οργάνωσης Ανοιχτής Πόλης (Σ.Χ.Ο.Ο.Α.Π.) Δήμου Γουβών Νομού Ηρακλείου» (ΑΑΠ 60, διόρθ. Σφάλματος ΑΑΠ 51/2012).

12. Το υπ' αριθμ. 102174/22-9-2008 έγγραφο της Ειδικής Υπηρεσίας Περιβάλλοντος – Τμήμα Β' του Υπουργείου Περιβάλλοντος, Χωροταξίας και Δημοσίων Έργων «Γνωμοδότηση για τη «Χορήγηση βεβαίωσης κατά την παρ. 6 του άρθρου 24 του ν. 2508/1997» για την οικιστι-

κή αξιοποίηση έκτασης (ίδρυση νέου παραθεριστικού οικισμού) επιφάνειας 290 στρεμμάτων περίπου ιδιοκτησίας του Παραθεριστικού Οικοδομικού Συνεταιρισμού 'Υπαλλήλων ΔΕΗ Νομού Ηρακλείου' στην θέση 'Παχειά Άμμος-Ελαία', Δήμου Γουβών Ν. Ηρακλείου».

13. Το υπ' αριθμ. 20228/14-4-2014 έγγραφο της Διεύθυνσης Πολεοδομικού Σχεδιασμού – Τμήμα Β' του Υπουργείου Περιβάλλοντος Ενέργειας και Κλιματικής Αλλαγής «Τροποποίηση και αντικατάσταση της υπ΄αρ. 23797/11-4-2013 (ΑΔΑ: ΒΕΑΤ0-ΔΨ8) χορήγηση βεβαίωσης βάσει της παρ. 6 του άρθρου 24 ν. 2058/1997 για πολεοδόμηση δύο εκτάσεων συνολικού εμβαδού 274.581,81τ.μ. περίπου (έκταση Α: εμβαδού 107.107,04 τ.μ., και έκταση Β: εμβαδού 167.474,77τ.μ) ιδιοκτησίας του «Παραθεριστικού Οικοδομικού Συνεταιρισμού Υπαλλήλων Δ.Ε.Η. Νομού Ηρακλείου Συν. Π.Ε.» στη θέση «Παχειά Άμμος», Δήμου Χερσονήσου (τέως Δήμου Γουβών) Ν. Ηρακλείου.

14. Το υπ' αριθμ. 6192/1-11-2016 έγγραφο του Πράσινου Ταμείου.

15. Το υπ' αριθμ. 3502/23-1-2017 έγγραφο της Διεύθυνσης Περιβαλλοντικής Αδειοδότησης – Τμήμα Δ' του Υπουργείου Περιβάλλοντος και Ενέργειας.

16. Το υπ' αριθμ. 5488/28-2-2017 έγγραφο της Διεύθυνσης Πολεοδομικού Σχεδιασμού – Τμήμα Β' του Υπουργείου Περιβάλλοντος και Ενέργειας.

17. Την υπ' αριθμ. 97/2016 γνωμοδότηση του Δημοτικού Συμβουλίου Δήμου Χερσονήσου.

18. Το υπ' αριθμ. 27/19-12-2017 υπηρεσιακό σημείωμα της Διεύθυνσης Πολεοδομικού Σχεδιασμού του Υπουργείου Περιβάλλοντος και Ενέργειας.

19. Την υπ' αριθμ. 5.574/16-3-2018 συμβολαιογραφική πράξη ενώπιον της Συμβολαιογράφου Νίκης Αριστείδου Γούναρη περί παραχώρησης και μεταβίβασης στο Δήμο Χερσονήσου των κοινοχρήστων – κοινωφελών και ειδικών χρήσεων χώρων.

20. Την υπ' αριθμ. 46/συν. 5η/23-9-2016 γνωμοδότηση του Κεντρικού Συμβουλίου Πολεοδομικών Θεμάτων και Αμφισβητήσεων (ΚΕ.ΣΥ.ΠΟ.Θ.Α.).

21. Το γεγονός ότι από τις κανονιστικές διατάξεις αυτού του διατάγματος δεν προκαλείται δαπάνη σε βάρος του κρατικού προϋπολογισμού και του προϋπολογισμού του οικείου ΟΤΑ.

22. Την υπ' αριθμ. 98/2018 γνωμοδότηση του Συμβουλίου της Επικρατείας, με πρόταση του Υπουργού Περιβάλλοντος και Ενέργειας, αποφασίζουμε:

΄Αρθρο 1

Επικυρώνεται ο καθορισμός των οριογραμμών τμήματος του ρέματος που βρίσκεται στο Τμήμα Β της έκτασης ιδιοκτησίας του «Παραθεριστικού Οικοδομικού Συνεταιρισμού Υπαλλήλων Δ.Ε.Η. Νομού Ηρακλείου Συν.Π.Ε.» στη θέση «Παχειά Άμμος» της Δημοτικής Ενότητας Γουβών του Δήμου Χερσονήσου (ν. Ηρακλείου), όπως θεωρήθηκαν από τη Διεύθυνση Τεχνικών Υπηρεσιών Νομαρχιακής Αυτοδιοίκησης Ηρακλείου και φαίνονται με μπλε γραμμή και με τις συντεταγμένες των κορυφών τους στο διάγραμμα του άρθρου 2 του παρόντος.

΄Αρθρο 2

Εγκρίνεται το πολεοδομικό σχέδιο περιοχής Β' κατοικίας σε έκταση συνολικού εμβαδού 274.581,81 τ.μ. και ειδικότερα στο Τμήμα Α εμβαδού 107.107,04 τ.μ. και στο Τμήμα Β εμβαδού 167.474,77 τ.μ., ιδιοκτησίας του «Παραθεριστικού Οικοδομικού Συνεταιρισμού Υπαλλήλων Δ.Ε.Η. Νομού Ηρακλείου Συν.Π.Ε.» στη θέση «Παχειά Άμμος» της Δημοτικής Ενότητας Γουβών του Δήμου Χερσονήσου (Ν. Ηρακλείου), με τον καθορισμό οικοδομήσιμων χώρων, οδών, πεζοδρόμων, χώρων πρασίνου, πρασίνου - παιδικής χαράς, πρασίνου - παιδικής χαράς - χώρου εστίασης/αναψυχής μικρής έκτασης - χώρου αθλητικών εγκαταστάσεων μικρής έκτασης - χώρου υποσταθμού ΔΕΗ/ΟΤΕ, πλατείας - παιδικής χαράς - πρασίνου -χώρου εστίασης/αναψυχής μικρής έκτασης - αμφιθεάτρου, στάθμευσης αυτοκινήτων, χώρου πρασίνου - παιδικής χαράς - αθλητικών εγκαταστάσεων μικρής έκτασης, χώρου πρασίνου - παιδικής χαράς - αθλητικών εγκαταστάσεων μικρής έκτασης -υποσταθμού ΔΕΗ/ΟΤΕ, χώρου πρασίνου - παιδικής χαράς - αθλητικών εγκαταστάσεων μικρής έκτασης - εστίασης/αναψυχής μικρής έκτασης, χώρου δεξαμενής νερού - υποσταθμού ΔΕΗ/ΟΤΕ, αθλητικών εγκαταστάσεων, υποσταθμών ΔΕΗ/ΟΤΕ, αντλιοστάσιων, όπως φαίνονται στο σχετικό πρωτότυπο διάγραμμα σε κλίμακα 1:1000 που θεωρήθηκε από τον Προϊστάμενο της Διεύθυνσης Τοπογραφικών Εφαρμογών με την υπ' αριθμ. 40677/2018 πράξη του και που αντίτυπό του σε φωτοσμίκρυνση συνδημοσιεύεται με το παρόν διάταγμα.

΄Αρθρο 3

Εγκρίνεται, όπως διατυπώνεται στα επόμενα άρθρα, ο πολεοδομικός κανονισμός της περιοχής, της οποίας το πολεοδομικό σχέδιο εγκρίνεται με το άρθρο 2 του παρόντος.

΄Αρθρο 4

Οι χρήσεις των οικοπέδων όπως φαίνονται στο διάγραμμα του άρθρου 2 του παρόντος, ορίζονται κατά Τμήματα Α και Β, ως εξής:

Α. Τμήμα Α

α. Στους οικοδομήσιμους χώρους που φαίνονται με τα στοιχεία Ο.Τ. 1 έως και 5, 5Α και 6 έως και 25 στο διάγραμμα του άρθρου 2 του παρόντος επιτρέπεται η χρήση μόνο κατοικίας.

β. Στον οικοδομήσιμο χώρο που φαίνεται με το στοιχείο Ο.Τ. 26 στο διάγραμμα του άρθρου 2 του παρόντος επιτρέπεται η χρήση γενικής κατοικίας, όπως προσδιορίζεται στο άρθρο 3 του από 23.2.1987 π.δ/τος (Δ' 166), και ειδικότερα:

- Γραφείο του Οικοδομικού Συνεταιρισμού
- Εστιατόριο
- Αναψυκτήριο
- Εμπορικά Καταστήματα
- Παιδική Χαρά
- Φαρμακείο

Β. Τμήμα Β

α. Στους οικοδομήσιμους χώρους που φαίνονται με τα στοιχεία Ο.Τ. 1 έως και 39 στο διάγραμμα του άρθρου 2 του παρόντος επιτρέπεται η χρήση μόνο κατοικίας.

β. Στον οικοδομήσιμο χώρο που φαίνεται με το στοιχείο Ο.Τ. 40 στο διάγραμμα του άρθρου 2 του παρόντος επιτρέπεται η χρήση γενικής κατοικίας, όπως προσδιορίζεται στο άρθρο 3 του από 23.2.1987 π.δ/τος (Δ' 166), και ειδικότερα:

- Γραφείο του Οικοδομικού Συνεταιρισμού
- Εστιατόριο
- Αναψυκτήριο
- Εμπορικά Καταστήματα
- Παιδική Χαρά
- Φαρμακείο

Άρθρο 5

Στο πρόσωπο των οικοπέδων που βρίσκονται στα Τμήματα Α και Β της περιοχής, της οποίας το σχέδιο εγκρίνεται με το άρθρο 2 του παρόντος, επιβάλλεται προκήπιο πλάτους τεσσάρων (4,00) μέτρων, όπως φαίνεται στο διάγραμμα του ανωτέρω άρθρου 2.

΄Αρθρο 6

Τα ελάχιστα όρια εμβαδού και προσώπου καθώς και οι λοιποί όροι και περιορισμοί δόμησης των οικοπέδων ορίζονται κατά Τμήματα Α και Β, όπως φαίνονται στο διάγραμμα του άρθρου 2 του παρόντος, ως εξής:

Α. Τμήμα Α

1. Στους χώρους με χρήση «κατοικία» (Ο.Τ. 1 έως και 5, 5Α και 6 έως και 25):

α. Ελάχιστο πρόσωπο: δέκα μέτρα (10,00 μ.)

β. Ελάχιστο εμβαδόν: τετρακόσια πενήντα τετραγωνικά μέτρα (450 τ.μ.)

γ. Μέγιστο ποσοστό κάλυψης: τριάντα πέντε τοις εκατό (35%) της επιφανείας τους.

δ. Συντελεστής δόμησης: είκοσι πέντε εκατοστά (0,25 εκ.), με μέγιστο εμβαδόν δομημένης επιφάνειας 120 τ.μ. ανά οικόπεδο.

ε. Μέγιστος αριθμός ορόφων: δύο (2).

στ΄. Μέγιστο επιτρεπόμενο ύψος των κτιρίων: επτά μέτρα και μισό (7,50 μ.).

2. Στο χώρο με χρήση «Γενική Κατοικία» (Ο.Τ. 26):

α. Μέγιστο ποσοστό κάλυψης: σαράντα τοις εκατό (40%) της επιφανείας τους.

β. Συντελεστής δόμησης: έξι δέκατα (0,6).

γ. Μέγιστο επιτρεπόμενο ύψος των κτιρίων: οκτώ μέτρα και μισό (8,50 μ.).

δ. Πάνω από το μέγιστο επιτρεπόμενο ύψος επιβάλλεται η κατασκευή δίρριχτης ή τετράρριχτης στέγης ύψους έως ένα και μισό (1,50) μέτρων και σε ποσοστό τουλάχιστον πενήντα τοις εκατό (50%) της κάλυψης του κτιρίου, συμπεριλαμβανομένων των ανοιχτών ημιυπαίθριων χώρων.

ε. Η στέγη είναι ισοκλινής με μέγιστη κλίση τριάντα τοις εκατό (30%).

3. Οι όροι και περιορισμοί δόμησης των κοινωφελών (Κ.Φ.) και κοινοχρήστων (Κ.Χ.) χώρων του Τμήματος Α, που καθορίζονται με το άρθρο 2 του παρόντος, ορίζονται ως εξής:

α. Στο χώρο με χρήση «αθλητικές εγκαταστάσεις - υποσταθμός ΔΕΗ/ΟΤΕ» (Κ.Φ. 27) και στο χώρο με χρήση «αθλητικές εγκαταστάσεις» (Κ.Φ. 28):

αα. Μέγιστο ποσοστό κάλυψης: σαράντα τοις εκατό (40%).

αβ. Συντελεστής δόμησης: τέσσερα δέκατα (0,4).

αγ. Μέγιστο επιτρεπόμενο ύψος των κτιρίων: επτά μέτρα και μισό (7,50 μ.), το οποίο μετράται από το οριστικά διαμορφωμένο έδαφος και προσαυξάνεται έως ένα και μισό (1,50) μέτρα για την κατασκευή στέγης.

αδ. Η στέγη είναι ισοκλινής με μέγιστη κλίση τριάντα τοις εκατό (30%).

β. Στο χώρο με χρήση «πλατεία - παιδική χαρά - πράσινο - χώρος εστίασης/αναψυχής μικρής έκτασης - αμφιθέατρο» (Κ.Χ. 29):

βα. Μέγιστο ποσοστό κάλυψης: σαράντα τοις εκατό (40%).

ββ. Συντελεστής δόμησης: τέσσερα δέκατα (0,4).

βγ. μέγιστος αριθμός ορόφων: ένας (1).

βδ. Μέγιστο επιτρεπόμενο ύψος των κτιρίων: επτά μέτρα και μισό (7,50 μ.), το οποίο μετράται από το οριστικά διαμορφωμένο έδαφος και προσαυξάνεται έως ένα και μισό (1,50) μέτρα για την κατασκευή στέγης.

βε. Η στέγη είναι ισοκλινής με μέγιστη κλίση τριάντα τοις εκατό (30%).

γ. Στο χώρο με χρήση «πράσινο - παιδική χαρά - χώρος εστίασης/αναψυχής μικρής έκτασης - χώρος αθλητικών εγκαταστάσεων μικρής έκτασης - χώρος υποσταθμού ΔΕΗ/ΟΤΕ» (Κ.Χ. 30):

γα. Μέγιστο ποσοστό κάλυψης: σαράντα τοις εκατό (40%). γβ. Συντελεστής δόμησης: τέσσερα δέκατα (0,4).

γγ. μέγιστος αριθμός ορόφων: ένας (1).

γδ. Μέγιστο επιτρεπόμενο ύψος των κτιρίων: επτά μέτρα και μισό (7,50 μ.), το οποίο μετράται από το οριστικά διαμορφωμένο έδαφος και προσαυξάνεται έως ένα και μισό (1,50) μέτρα για την κατασκευή στέγης.

γε. Η στέγη είναι ισοκλινής με μέγιστη κλίση τριάντα τοις εκατό (30%).

Β. Τμήμα Β

1. Στους χώρους με χρήση «κατοικία» (Ο.Τ. 1 έως και 39):

α. Ελάχιστο πρόσωπο: δέκα μέτρα (10,00 μ.).

β. Ελάχιστο εμβαδόν: τετρακόσια πενήντα τετραγωνικά μέτρα (450 τ.μ.).

γ. Μέγιστο ποσοστό κάλυψης: τριάντα πέντε τοις εκατό (35%) της επιφανείας τους.

δ. Συντελεστής δόμησης: είκοσι πέντε εκατοστά (0,25), με μέγιστο εμβαδόν δομημένης επιφάνειας 120 τ.μ. ανά οικόπεδο.

ε. Μέγιστος αριθμός ορόφων: δύο (2).

στ΄. Μέγιστο επιτρεπόμενο ύψος των κτιρίων: επτά μέτρα και μισό (7,50 μ.).

2. Στο χώρο με χρήση «Γενική Κατοικία» (Ο.Τ. 40):

α. Μέγιστο ποσοστό κάλυψης: σαράντα τοις εκατό (40%) της επιφανείας τους.

β. Συντελεστής δόμησης: έξι δέκατα (0,6).

γ. Μέγιστος αριθμός ορόφων: δύο (2).

δ. Μέγιστο επιτρεπόμενο ύψος των κτιρίων: οκτώ μέτρα και μισό (8,50 μ.).

ε. Πάνω από το μέγιστο επιτρεπόμενο ύψος επιβάλλεται η κατασκευή δίρριχτης ή τετράρριχτης στέγης ύψους έως ένα και μισό (1,50) μέτρων και σε ποσοστό τουλάχιστον πενήντα τοις εκατό (50%) της κάλυψης του κτιρίου, συμπεριλαμβανομένων των ανοιχτών ημιυπαίθριων χώρων.

στ΄. Η στέγη είναι ισοκλινής με μέγιστη κλίση τριάντα τοις εκατό (30%).

3. Οι όροι και περιορισμοί δόμησης των κοινωφελών (Κ.Φ.) και κοινοχρήστων (Κ.Χ.) χώρων του Τμήματος Β, που καθορίζονται με το άρθρο 2 του παρόντος, ορίζονται ως εξής:

α. Στο χώρο με χρήση «αθλητικές εγκαταστάσεις» (Κ.Φ. 41) και στο χώρο με χρήση «δεξαμενή νερού - υποσταθμός ΔΕΗ/ΟΤΕ» (Κ.Φ. 42):

αα. Μέγιστο ποσοστό κάλυψης: σαράντα τοις εκατό (40%).

αβ. Συντελεστής δόμησης: τέσσερα δέκατα (0,4).

αγ. μέγιστος αριθμός ορόφων: ένας (1).

αδ. Μέγιστο επιτρεπόμενο ύψος των κτιρίων: επτά μέτρα και μισό (7,50 μ.), το οποίο προσαυξάνεται έως ένα και μισό (1,5) μέτρα για την κατασκευή στέγης.

αε. Η στέγη είναι ισοκλινής με μέγιστη κλίση τριάντα τοις εκατό (30%).

β. Στο χώρο με χρήση «πλατεία - παιδική χαρά - πράσινο - χώρος εστίασης/αναψυχής μικρής έκτασης - αμφιθέατρο - χώρος υποσταθμού ΔΕΗ/ΟΤΕ» (Κ.Χ. 43):

βα. Μέγιστο ποσοστό κάλυψης: σαράντα τοις εκατό (40%).

ββ. Συντελεστής δόμησης: τέσσερα δέκατα (0,4).

βγ. μέγιστος αριθμός ορόφων: ένας (1).

βδ. Μέγιστο επιτρεπόμενο ύψος των κτιρίων: επτά μέτρα και μισό (7,50 μ.), το οποίο μετράται από το οριστικά διαμορφωμένο έδαφος και προσαυξάνεται έως ένα και μισό (1,5) μέτρα για την κατασκευή στέγης.

βε. Η στέγη είναι ισοκλινής με μέγιστη κλίση τριάντα τοις εκατό (30%).

γ. Στο χώρο με χρήση «πράσινο - παιδική χαρά - χώρος εστίασης/αναψυχής μικρής έκτασης - χώρος αθλητικών εγκαταστάσεων μικρής έκτασης - χώρος υποσταθμού ΔΕΗ/ΟΤΕ» (Κ.Χ. 44):

γα. Μέγιστο ποσοστό κάλυψης: σαράντα τοις εκατό (40%).

γβ. Συντελεστής δόμησης: τέσσερα δέκατα (0,4).

γγ. μέγιστος αριθμός ορόφων: ένας (1).

γδ. Μέγιστο επιτρεπόμενο ύψος των κτιρίων: επτά μέτρα και μισό (7,50 μ.), το οποίο μετράται από το οριστικά διαμορφωμένο έδαφος και προσαυξάνεται έως ένα και μισό (1,5) μέτρα για την κατασκευή στέγης.

γε. Η στέγη είναι ισοκλινής με μέγιστη κλίση τριάντα τοις εκατό (30%).

Γ. Επιπλέον των ανωτέρω ισχύουν και για τα 2 Τμήματα τα εξής:

α. Απαγορεύεται η κατασκευή κτιρίων σε υποστυλώματα (πυλωτή).

β. Επιβάλλεται μία θέση στάθμευσης ανά κατοικία.

γ. Απαγορεύεται η κατασκευή συνεχούς περιμετρικού εξώστη.

δ. Επιτρέπεται η εγκατάσταση ηλιακών συλλεκτών μόνο εφόσον η συλλεκτική επιφάνεια ενσωματώνεται πλήρως στην επιφάνεια της στέγης, το δε δοχείο αποθήκευσης βρίσκεται στο εσωτερικό του κτιρίου.

ε. Απαγορεύεται η τοποθέτηση διαφημίσεων και διαφημιστικών πινακίδων στις κατοικίες, στους ελεύθερους χώρους καθώς και στους πεζοδρόμους. Επιτρέπεται μόνο η τοποθέτηση πινακίδων που πληροφορούν για τη θέση των λοιπών χώρων πλην κατοικίας και αφορούν στις δραστηριότητες του οικισμού. Οι πινακίδες αναγράφονται στην ελληνική γλώσσα. Σε περίπτωση που απαιτείται ξενόγλωσση πινακίδα τοποθετείται κάτωθεν της ελληνικής με μικρότερα γράμματα.

στ΄. Το μέγιστο επιτρεπόμενο ύψος των ηλεκτρομηχανολογικών εγκαταστάσεων των κοινοχρήστων και κοινωφελών χώρων ορίζεται σε δώδεκα μέτρα (12 μ.), το οποίο μετράται από το οριστικά διαμορφωμένο έδαφος.

ζ. Στους κοινωφελείς χώρους επιτρέπεται η κατασκευή υπογείου και η κατασκευή ηλεκτρομηχανολογικού εξοπλισμού (πχ. δεξαμενές νερού μετά του ηλεκτρομηχανολογικού εξοπλισμού της), οι οποίες μπορούν να υπερβαίνουν την επιτρεπόμενη κάλυψη (και να φτάνουν έως το 100%) του ισόγειου κτιρίου.

η. Επιβάλλεται η τήρηση των όρων και προϋποθέσεων που προβλέπονται στην υπ' αριθμ. οικ.150442/8-7-2015 απόφαση του Υπουργού Παραγωγικής Ανασυγκρότησης, Περιβάλλοντος και Ενέργειας Αλλαγής περί έγκρισης των περιβαλλοντικών όρων (ΑΕΠΟ) του έργου.

θ. Κατά τα λοιπά ισχύει ο ν. 4067/2012 (Α΄ 79), όπως ισχύει.

Άρθρο 7

Η ισχύς του παρόντος διατάγματος αρχίζει από τη δημοσίευσή του στην Εφημερίδα της Κυβερνήσεως.

Στον Υπουργό Περιβάλλοντος και Ενέργειας αναθέτουμε τη δημοσίευση και εκτέλεση του παρόντος διατάγματος.

Αθήνα, 25 Ιουλίου 2018

Ο Πρόεδρος της Δημοκρατίας

ΠΡΟΚΟΠΙΟΣ Β. ΠΑΥΛΟΠΟΥΛΟΣ

Ο Υπουργός
Περιβάλλοντος και Ενέργειας

ΓΕΩΡΓΙΟΣ ΣΤΑΘΑΚΗΣ

ΕΘΝΙΚΟ ΤΥΠΟΓΡΑΦΕΙΟ
Για τεχνικούς λόγους στο σχεδιάγραμμα, από το ηλεκτρονικό αρχείο, έγινε σμίκρυνση κατά ποσοστό 33%

ΥΠΟΜΝΗΜΑ

ΤΜΗΜΑ Α

ΟΡΙΑ ΟΙΚΟΠΕΔΟΥ - ΤΜΗΜΑ Α

α/α	X	Y
1	611494.72	3910161.05
2	611589.1	3910199.42
3	611594.47	3910200.97
4	611625.81	3910205.94
5	611657.78	3910205.78
6	611680.75	3910202.34
7	611707.68	3910193.89
8	611723.42	3910186.9
9	611725.29	3910183.02
10	611720.26	3910184.13
11	611716.21	3910184.43
12	611707.14	3910183.47
13	611701.11	3910181.79
14	611681.09	3910176.45
15	611672.98	3910173.24
16	611663.24	3910169.05
17	611658.1	3910165.65
18	611654.92	3910161.88
19	611653.37	3910159.06
20	611651.96	3910156.28
21	611652.09	3910147.61
22	611653.88	3910143.02
23	611659.7	3910134.51
24	611666.29	3910126.03
25	611670.35	3910119.03
26	611671.01	3910116.98
27	611672.13	3910112.28
28	611672.03	3910109.29
29	611671.61	3910104.5
30	611670.81	3910100.67
31	611669.15	3910095.84
32	611668.07	3910093.59
33	611663.35	3910086.78
34	611657.58	3910084.15
35	611648.25	3910083.41
36	611637.37	3910082.9
37	611628.75	3910080.99
38	611624.42	3910079.17
39	611618.6	3910073.98
40	611616.04	3910070.58
41	611613.92	3910066.53
42	611612.55	3910063.52
43	611610.82	3910054.62
44	611610.28	3910043.37
45	611609.44	3910031.2
46	611608.43	3910019.22
47	611607.46	3910008.48
48	611606.15	3909997.45
49	611604.74	3909986.38
50	611603.43	3909975.36
51	611601.86	3909964.15
52	611600.22	3909953.65
53	611598.72	3909944.04
54	611598.41	3909940.24
55	611598.68	3909934.76
56	611599.29	3909931.14
57	611602.5	3909924
58	611606.57	3909918.79
59	611609.84	3909916.25
60	611615.58	3909913.75
61	611618.58	3909912.89
62	611629.15	3909911.62
63	611639.35	3909910.03
64	611643.88	3909909.13
65	611648.74	3909907.84
66	611653.03	3909906.61
67	611662.83	3909902.31
68	611671.61	3909897.39
69	611679.32	3909892.04
70	611685.13	3909887.81
71	611690.41	3909883.17
72	611694.66	3909877.05
73	611697.95	3909867.97
74	611701.61	3909856.01
75	611703.27	3909851.06
76	611707.91	3909838.27
77	611712.5	3909826.25
78	611716.29	3909815.32
79	611719.75	3909803.59
80	611722.7	3909793.63
81	611725.79	3909782.95
82	611729.1	3909771.96
83	611729.8	3909769.5

ΤΜΗΜΑ Β

ΟΡΙΑ ΟΙΚΟΠΕΔΟΥ - ΤΜΗΜΑ Β

α/α	X	Y
1	612023.56	3909356.18
2	612014.25	3909360.24
3	612005.03	3909361.24
4	611995.62	3909363.55
5	611985.57	3909369.56
6	611974.74	3909378.63
7	611974.72	3909379.87
8	611965.65	3909383.38
9	611956.89	3909388.52
10	611949.81	3909395.4
11	611943.1	3909402.75
12	611939.47	3909406.51
13	611931.16	3909411.84
14	611923.22	3909417.67
15	611918.73	3909420.94
16	611914.42	3909423.34
17	611905.14	3909427.5
18	611900.95	3909429.36
19	611892.68	3909435.34
20	611887.07	3909439.45
21	611879.93	3909442.27
22	611877.86	3909451.88
23	611876.6	3909457.31
24	611873.08	3909467.57
25	611869.52	3909477.76
26	611866.12	3909487.11
27	611861.99	3909496.31
28	611860.28	3909508.47
29	611858.6	3909519.72
30	611857.06	3909530.31
31	611855.51	3909540.35
32	611854.04	3909549.71
33	611852.57	3909559.4
34	611851.08	3909569.47
35	611849.61	3909579.32
36	611848.18	3909589.01
37	611846.57	3909599.07
38	611845.74	3909606.17
39	611844.68	3909614.36
40	611849.08	3909614.54
41	611853.94	3909614.87
42	611860.91	3909615.21
43	611868.77	3909615.78
44	611867.73	3909625.75
45	611866.61	3909636.28
46	611866.29	3909638.96
47	611864.73	3909648.3
48	611863.08	3909658.15
49	611861.45	3909667.86
50	611859.75	3909678.12
51	611857.74	3909689.68
52	611855.49	3909699.92
53	611853.47	3909709.12
54	611851.41	3909718.74
55	611849.27	3909728.46
56	611847.13	3909738.03
57	611844.82	3909748.28
58	611842.67	3909758.11
59	611840.54	3909767.46
60	611838.29	3909777.35
61	611836.68	3909784.59
62	611835.65	3909789.35
63	611826.47	3909787.98
64	611816.55	3909786.55
65	611806.55	3909784.96
66	611796.9	3909783.55
67	611786.99	3909782.13
68	611777.02	3909780.64
69	611767.15	3909779.24
70	611759.59	3909778.26
71	611749.26	3909776.72
72	611737.54	3909775.15
73	611734.42	3909785.5
74	611731.33	3909796.16
75	611728.38	3909806.14
76	611724.85	3909818.07
77	611720.95	3909829.33
78	611716.34	3909841.41
79	611711.76	3909854.02
80	611710.18	3909858.76
81	611706.46	3909870.89
82	611702.52	3909881.28
83	611697.02	3909889.19

α/α	X	Y
146	611768.79	3910148.25
147	611775.76	3910141.84
148	611782.89	3910134.37
149	611790.56	3910125.72
150	611799.55	3910116.91
151	611808.82	3910108.56
152	611818.73	3910101.09
153	611827.23	3910095.34
154	611839.36	3910089.63
155	611848.82	3910084.75
156	611861.16	3910079.41
157	611871.79	3910074.68
158	611881.4	3910069.85
159	611886.96	3910066.63
160	611898.39	3910059.97
161	611908.55	3910054.16
162	611919.57	3910046.82
163	611929.72	3910040.01
164	611947.8	3910026.12
165	611958.3	3910017.9
166	611964	3910014.11
167	611970.09	3910009.5
168	611975.75	3910005.77
169	611984.55	3909999.22
170	611999.8	3909988.8
171	612011.07	3909980.16
172	612018.67	3909974.4
173	612030.06	3909966.35
174	612040.26	3909957.1
175	612047.85	3909948.02
176	612054.68	3909937.51
177	612059.26	3909925.27
178	612064.5	3909912.1
179	612070.32	3909898.52
180	612075.64	3909887.54
181	612082.62	3909875.12
182	612077.79	3909872.34
183	612067.91	3909866.65
184	612059.63	3909862.09
185	612048.58	3909856
186	612039.74	3909851.3
187	612031.84	3909847.17
188	612022.51	3909841.96
189	612014.61	3909837.79
190	612004.65	3909832.22
191	612008.96	3909828.69
192	612015.24	3909823.51
193	612023.76	3909816.69
194	612027.3	3909814.66
195	612038.15	3909808.73
196	612044.05	3909805.69
197	612051.87	3909801.46
198	612054.49	3909800.15
199	612058.25	3909798.12
200	612053.6	3909791.37
201	612048.26	3909784.14
202	612047.17	3909775.68
203	612046.11	3909764.54
204	612045.12	3909755.34
205	612044.92	3909747.63
206	612044.47	3909741.95
207	612041.51	3909734.41
208	612039.26	3909724.25
209	612035.82	3909717.19
210	612032.67	3909712
211	612029.07	3909706.88
212	612024.25	3909703.05
213	612022.59	3909701.08
214	612017.5	3909695.79
215	612016.55	3909694.84
216	612008.47	3909687.28
217	612007.15	3909685.84
218	612002.59	3909678.11
219	612000.29	3909676.27
220	611998.48	3909673.38
221	611995.55	3909670.41
222	611989.1	3909663.4
223	611986.48	3909661.82
224	611984.35	3909658.99
225	611980.54	3909652.07
226	611980.75	3909646.52
227	611981.64	3909638.27
228	611980.06	3909630.77

ΟΡΙΟ ΑΠΑΛΛΟΤΡΙΩΣΗΣ ΝΕΑΣ ΕΘΝΙΚΗΣ ΟΔΟΥ

ΟΙΚΟΔΟΜΙΚΗ ΓΡΑΜΜΗ 40μ ΑΠΟ ΤΟ ΟΡΙΟ ΑΠΑΛΛΟΤΡΙΩΣΗΣ

<---- ΠΡΟΣ ΗΡΑΚΛΕΙΟ

ΠΛΑΤΕΙΑ (ΠΧ - WC - ATM - ΠΡΑΣΙΝΟ - Ε - ΑΦ)

ΥΠΟΜΝΗΜΑ

O.T. 16 E = 1.4726,17 τμ

α/α	X	Y
T1	611731.08	3910092.05
T2	611727.78	3910094.32
T3	611722.83	3910097.71
T4	611719.53	3910099.97
T5	611714.58	3910103.36
T6	611711.28	3910105.62
T7	611706.48	3910108.87
T8	611701.81	3910111.41
T9	611696.96	3910113.2
T10	611686.53	3910090.48
T11	611729.35	3910061.16
T12	611744.3	3910082.99
T13	611739.33	3910086.4
T14	611736.03	3910088.66

O.T. 17 E = 2.378,97 τμ

α/α	X	Y
T1	611782.23	3910057.02
T2	611773.98	3910062.67
T3	611765.73	3910068.32
T4	611760.78	3910071.71
T5	611755.83	3910075.09
T6	611752.53	3910077.36
T7	611748.42	3910080.16
T8	611733.49	3910058.35
T9	611807.75	3910007.51
T10	611822.69	3910029.32
T11	611815.23	3910034.42
T12	611806.98	3910040.07
T13	611798.73	3910045.72
T14	611790.48	3910051.37

O.T. 18 E = 2.378,56 τμ

α/α	X	Y
T1	611881.24	3909989.22
T2	611872.99	3909994.87
T3	611864.74	3910000.52
T4	611856.49	3910006.17
T5	611848.24	3910011.82
T6	611839.99	3910017.47
T7	611831.74	3910023.12
T8	611826.81	3910026.49
T9	611811.88	3910004.68
T10	611886.14	3909953.84
T11	611901.07	3909975.64
T12	611897.74	3909977.92
T13	611889.49	3909983.57

O.T. 19 E = 2.378,67 τμ

α/α	X	Y
T1	611934.05	3909953.06
T2	611925.8	3909958.71
T3	611920.85	3909962.1
T4	611914.25	3909966.62
T5	611909.3	3909970.01
T6	611905.19	3909972.82
T7	611890.37	3909951.16
T8	611939.94	3909917.22
T9	611942.28	3909915.35
T10	611944.35	3909913.17
T11	611946.08	3909910.72
T12	611947.44	3909908.05
T13	611948.41	3909905.21
T14	611948.97	3909902.27
T15	611949.14	3909900.24
T16	611975.2	3909905.17
T17	611974.9	3909907.45
T18	611974.32	3909910.39
T19	611973.56	3909913.29
T20	611972.62	3909916.14
T21	611971.5	3909918.93
T22	611970.21	3909921.63
T23	611968.75	3909924.25
T24	611967.12	3909926.77
T25	611965.35	3909929.2
T26	611963.43	3909931.5
T27	611961.34	3909933.66
T28	611959.12	3909935.67
T29	611956.76	3909937.52
T30	611947.25	3909944.03
T31	611942.3	3909947.41

O.T. 20 E = 2.376,00 τμ

α/α	X	Y
T1	611727.07	3910141.49
T2	611723.71	3910143.86
T3	611720.21	3910145.6
T4	611716.59	3910147.29
T5	611712.86	3910148.74
T6	611709.05	3910149.94
T7	611705.16	3910150.87
T8	611701.22	3910151.54
T9	611697.24	3910151.95
T10	611693.24	3910152.08
T11	611689.24	3910151.95
T12	611685.26	3910151.55
T13	611681.32	3910150.88
T14	611677.44	3910149.91
T15	611683.12	3910123.95
T16	611686.01	3910124.72
T17	611690.29	3910125.46
T18	611695.48	3910125.62
T19	611696.63	3910125.51
T20	611701.7	3910124.4
T21	611702.79	3910124.02
T22	611706.91	3910122.29
T23	611708.97	3910121.27
T24	611712.85	3910119.05
T25	611714.77	3910117.79
T26	611718.07	3910115.53
T27	611723.02	3910112.14
T28	611726.32	3910109.88
T29	611731.27	3910106.49
T30	611739.52	3910100.84
T31	611747.77	3910095.19
T32	611752.01	3910092.3
T33	611766.98	3910114.17

O.T. 21 E = 2.378,05 τμ

α/α	X	Y
T1	611771.11	3910111.34
T2	611756.13	3910089.47
T3	611764.27	3910083.89
T4	611767.57	3910081.63
T5	611772.53	3910078.25
T6	611780.76	3910072.6
T7	611789.03	3910066.95
T8	611797.28	3910061.3
T9	611805.53	3910055.65
T10	611813.78	3910050
T11	611822.03	3910044.34
T12	611825.33	3910042.09

O.T. 27 E = 1.900,33 τμ

α/α	X	Y
T1	611963.6	3909710.41
T2	611959.34	3909707.71
T3	611953.99	3909706.13
T4	611948.4	3909706.02
T5	611943.82	3909706.67
T6	611938.32	3909707.47
T7	611932.68	3909708.45
T8	611928.65	3909709.5
T9	611924.83	3909710.68
T10	611922.12	3909711.48
T11	611918.29	3909712.64
T12	611915.58	3909713.45
T13	611912.47	3909714.17
T14	611909.54	3909714.46
T15	611906.35	3909714.37
T16	611903.97	3909714
T17	611902.1	3909713.29
T18	611900.65	3909711.91
T19	611899.88	3909710.03
T20	611899.87	3909708.03
T21	611902.24	3909696.7
T22	611903.74	3909689.57
T23	611908.35	3909688.12
T24	611913.03	3909686.68
T25	611915.61	3909685.88
T26	611918.9	3909684.85
T27	611922.88	3909683.71
T28	611927.19	3909682.68
T29	611931.77	3909681.8
T30	611935.25	3909681.23
T31	611938.94	3909680.72
T32	611942.58	3909680.27
T33	611947.28	3909679.78
T34	611953.71	3909679.69
T35	611961.31	3909680.63
T36	611969.38	3909683.08
T37	611976.98	3909687.02
T38	611979.13	3909688.68

O.T. 28 E = 950,28 τμ

α/α	X	Y
T1	611950.19	3909660.99
T2	611908.05	3909668.92
T3	611909.86	3909658.61
T4	611911.49	3909648.28
T5	611912.04	3909646.36
T6	611912.94	3909644.78
T7	611914.32	3909643.32
T8	611916.01	3909642.26
T9	611917.91	3909641.64
T10	611926.79	3909639.97
T11	611934.65	3909638.48
T12	611945.59	3909636.42

O.T. 29 E = 951,04 τμ

α/α	X	Y
T1	611953.2	3909624.78
T2	611943.95	3909626.53
T3	611928.86	3909629.39
T4	611922.88	3909630.52
T5	611920.88	3909630.61
T6	611918.63	3909629.99
T7	611916.96	3909628.89
T8	611915.66	3909627.37
T9	611914.85	3909625.54
T10	611914.59	3909623.56
T11	611914.67	3909616.38
T12	611914.33	3909612.37
T13	611912.43	3909603.88
T14	611943.13	3909598.1
T15	611947.53	3909610.37
T16	611950.93	3909619.13

O.T. 30 E = 950,92 τμ

α/α	X	Y
T1	611938.55	3909589.84
T2	611906.59	3909589.95
T3	611904.45	3909584.99
T4	611902.17	3909578.76
T5	611900.17	3909572.74
T6	611899.83	3909570.77
T7	611900.06	3909568.78
T8	611900.84	3909566.94
T9	611902.1	3909565.39
T10	611903.76	3909564.27
T11	611905.66	3909563.65
T12	611906.8	3909563.56
T13	611938.41	3909563.45

O.T. 31 E = 1.426,33 τμ

α/α	X	Y
T1	611955.82	3909553.37
T2	611908.37	3909553.54
T3	611906.6	3909553.35
T4	611904.72	3909552.67
T5	611903.06	3909551.55
T6	611901.73	3909550.06
T7	611900.82	3909548.28
T8	611900.38	3909546.33
T9	611900.43	3909544.33
T10	611903.16	3909527.11
T11	611955.73	3909526.93

O.T. 32 E = 950,40 τμ

α/α	X	Y
T1	611953.53	3909515.23
T2	611917.84	3909510.5
T3	611921.31	3909484.33
T4	611957	3909489.06

O.T. 33 E = 950,31 τμ

α/α	X	Y
T1	611960.76	3909478.49
T2	611945.7	3909456.76
T3	611950.75	3909453.28
T4	611955.7	3909449.89
T5	611961.62	3909445.85
T6	611967.61	3909441.69
T7	611971.87	3909438.56
T8	611976.02	3909435.4
T9	611988.05	3909451.37
T10	611981.1	3909464.51

O.T. 34 E = 2.853,30 τμ

α/α	X	Y
T1	611918.61	3909460.85
T2	611915.11	3909463.95
T3	611913.19	3909465.99
T4	611911.82	3909467.74
T5	611889.98	3909452.7

O.T. 37 E = 2.376,85 τμ

α/α	X	Y
T1	611889.24	3909700.11
T2	611888.01	3909705.98
T3	611886.37	3909713.81
T4	611884.58	3909722.35
T5	611858.8	3909716.9
T6	611869.84	3909664.24
T7	611870.76	3909659.66
T8	611871.69	3909654.38
T9	611872.81	3909647.23
T10	611873.28	3909644.26
T11	611873.72	3909641.3
T12	611874.14	3909638.33
T13	611874.53	3909635.35
T14	611874.89	3909632.37
T15	611875.21	3909629.54
T16	611901.47	3909632.54
T17	611900.83	3909637.65
T18	611900.32	3909641.61
T19	611899.55	3909646.78
T20	611898.94	3909650.74
T21	611898.5	3909653.58
T22	611897.69	3909658.75
T23	611897.03	3909662.57
T24	611896.05	3909667.59
T25	611894.29	3909676.02
T26	611892.52	3909684.45
T27	611890.47	3909694.24

O.T. 38 E = 1.902,28 τμ

α/α	X	Y
T1	611871.38	3909784.99
T2	611870.65	3909787.66
T3	611870.06	3909789.61
T4	611869.39	3909791.53
T5	611868.3	3909794.38
T6	611867.18	3909797.26
T7	611866.21	3909799.49
T8	611841.58	3909789.65
T9	611842.89	3909786.95
T10	611844.04	3909784.18
T11	611845.03	3909781.35
T12	611845.85	3909778.46
T13	611846.34	3909776.36
T14	611857.77	3909721.79
T15	611883.56	3909727.25
T16	611882.27	3909733.39
T17	611881.04	3909739.26
T18	611880.22	3909743.17
T19	611878.99	3909749.05
T20	611878.17	3909752.96
T21	611876.94	3909758.83
T22	611876.12	3909762.75
T23	611874.89	3909768.62
T24	611873.66	3909774.49
T25	611872.02	3909782.32

O.T. 39 E = 1.426,55 τμ

α/α	X	Y
T1	611837.11	3909831.84
T2	611834.19	3909833.64
T3	611831.99	3909834.87
T4	611828.95	3909836.35
T5	611825.39	3909837.87
T6	611823.19	3909838.75
T7	611819.77	3909839.98
T8	611816.31	3909840.96
T9	611813.19	3909841.74
T10	611809.36	3909842.52
T11	611804.05	3909816.71
T12	611806.99	3909816.15
T13	611809.9	3909815.42
T14	611812.76	3909814.51
T15	611815.57	3909813.45
T16	611818.31	3909812.22
T17	611820.97	3909810.84
T18	611823.54	3909809.3
T19	611826.03	3909807.62
T20	611828.41	3909805.79
T21	611830.68	3909803.83
T22	611832.83	3909801.74
T23	611834.86	3909799.53
T24	611836.74	3909797.2
T25	611838.73	3909794.74
T26	611862.42	3909806.3
T27	611859.9	3909810.12
T28	611857.99	3909812.78
T29	611856.62	3909814.65
T30	611854.32	3909817.32
T31	611852.15	3909819.67
T32	611850.31	3909821.51
T33	611848.35	3909823.36
T34	611846.16	3909825.24
T35	611843.06	3909827.76
T36	611840	3909829.98

O.T. 40 E = 3.141,37 τμ

α/α	X	Y
T1	611803.48	3909838.74
T2	611733.34	3909815.81
T3	611735.57	3909808.27
T4	611738.53	3909798.26
T5	611741.61	3909787.83
T6	611743.61	3909781.01
T7	611748.56	3909781.67
T8	611758.9	3909783.21
T9	611766.48	3909784.2
T10	611776.3	3909785.59
T11	611786.27	3909787.08
T12	611796.18	3909788.49
T13	611805.8	3909789.9
T14	611815.8	3909791.49
T15	611825.74	3909792.92
T16	611832.9	3909793.99
T17	611831.08	3909796.26
T18	611829.24	3909798.25
T19	611827.3	3909800.14
T20	611825.25	3909801.91
T21	611823.1	3909803.56
T22	611820.86	3909805.08
T23	611818.53	3909806.47
T24	611816.13	3909807.72
T25	611813.66	3909808.83
T26	611811.12	3909809.79
T27	611808.54	3909810.6
T28	611805.91	3909811.27
T29	611798.13	3909812.75

K.Φ. 41 E = 2.127,79 τμ

α/α	X	Y
T1	611733.26	3909898.6
T2	611731.2	3909901.38
T3	611729.6	3909903.42
T4	611728.32	3909904.97

K.X. 47 E = 290,53 τμ

α/α	X	Y
T1	611700.8	3909892.52
T2	611693.52	3909899
84	611690.74	3909894.83
83	611697.02	3909889.19
82	611702.52	3909881.28
81	611706.46	3909870.89
80	611710.18	3909858.76
79	611711.76	3909854.02
T9	611715.05	3909844.98
T10	611719.79	3909846.56
T11	611716.49	3909855.67
T12	611714.95	3909860.28
T13	611711.19	3909872.51
T14	611706.98	3909883.62

K.X. 48 E = 480,66 τμ

α/α	X	Y
T1	611647.47	3909923.62
T2	611644.61	3909924.36
T3	611641.74	3909925.05
T4	611638.88	3909925.68
T5	611635.97	3909926.26
T6	611633.06	3909926.77
T7	611630.15	3909927.24
T8	611627.22	3909927.64
T9	611624.29	3909927.99
T10	611621.36	3909928.28
T11	611618.42	3909928.51
T12	611615.47	3909928.68
T13	611614.18	3909924.06
T14	611618.48	3909922.25
T15	611620.29	3909921.7
T16	611630.36	3909920.54
T17	611640.91	3909918.89
T18	611645.89	3909917.9
T19	611651.13	3909916.52
T20	611656.06	3909915.06
T21	611666.81	3909910.37
T22	611676.36	3909905.02
T23	611684.52	3909899.38
T24	611686.29	3909898.09
T25	611690.02	3909902.61
T26	611687.05	3909904.92
T27	611684.68	3909906.64
T28	611682.27	3909908.3
T29	611679.8	3909909.89
T30	611677.3	3909911.41
T31	611674.75	3909912.87
T32	611672.17	3909914.25
T33	611669.55	3909915.57
T34	611666.89	3909916.81
T35	611664.2	3909917.97
T36	611661.48	3909919.07
T37	611658.73	3909920.09
T38	611655.94	3909921.05
T39	611653.13	3909921.96
T40	611650.31	3909922.82

K.X. 49 E = 118,23 τμ

α/α	X	Y
T1	611614.17	3909952.79
102	611609.11	3909952.26
101	611607.66	3909943
100	611607.39	3909940.14
99	611607.6	3909935.8
98	611607.78	3909933.85
T7	611608.82	3909931.54
T8	611613.1	3909931.32

K.X. 50 E = 381,93 τμ

α/α	X	Y
T1	611625.1	3910023.82
T2	611617.85	3910023.75
108	611617.4	3910018.43
107	611616.41	3910007.54
106	611615.09	3909996.36
105	611613.67	3909985.28
T7	611612.64	3909976.62
T8	611620.58	3909975.39
T9	611622.19	3909996.16
T10	611625.3	3910003.18

K.X. 51 E = 499,71 τμ

α/α	X	Y
T1	611686.06	3909991.48
T2	611680.42	3909993.26
T3	611674.72	3909994.84
T4	611668.97	3909996.22
T5	611663.18	3909997.4
T6	611657.35	3909998.37
T7	611651.46	3909999.15
T8	611645.6	3909999.71
T9	611639.7	3910000.07
T10	611633.79	3910000.22
T11	611626.69	3910000.15
T12	611625.72	3909997.96
T13	611630.88	3909997.48
T14	611636.91	3909996.77
T15	611642.91	3909995.89
T16	611648.89	3909994.85
T17	611654.84	3909993.64
T18	611660.75	3909992.27
T19	611666.62	3909990.74
T20	611672.44	3909989.01
T21	611678.23	3909987.2
T22	611683.96	3909985.19
T23	611689.63	3909982.99
T24	611695.23	3909980.6
T25	611700.74	3909978.01
T26	611706.16	3909975.24
T27	611710.15	3909973.04
T28	611713.84	3909979.32
T29	611710.22	3909981.28
T30	611702.55	3909984.98
T31	611697.13	3909987.34
T32	611691.63	3909989.51

K.X. 52 E = 468,08 τμ

α/α	X	Y
T1	611732.35	3909967.52
T2	611727.52	3909970.93
T3	611722.59	3909974.16
T4	611718.18	3909976.83
T5	611714.47	3909970.51
T6	611719.12	3909967.65
T7	611723.76	3909964.49
T8	611728.7	3909960.93
T9	611733.52	3909957.21
T10	611738.2	3909953.32
T11	611742.75	3909949.28
T12	611747.15	3909945.08
T13	611751.41	3909940.73
T14	611755.51	3909936.24

K.X. 56 E = 513,29 τμ

α/α	X	Y
T1	611926.71	3909730.52
T2	611928.44	3909722.12
T3	611931.05	3909721.37
T4	611934.9	3909720.28
T5	611938.83	3909719.55
T6	611942.79	3909718.97
T7	611946.75	3909718.4
T8	611950.72	3909717.98
T9	611954.63	3909718.76
T10	611957.71	3909721.27
T11	611959.85	3909724.65
T12	611961.34	3909728.36
T13	611962.22	3909732.26
T14	611962.42	3909736.25
T15	611962.16	3909739.57

K.X. 57 E = 116,56 τμ

α/α	X	Y
T1	611626.85	3910067.46
T2	611624.84	3910067.41
113	611623.69	3910065.89
112	611622.03	3910062.63
111	611619.74	3910053.63
T6	611619.47	3910047.52
T7	611627.04	3910047.59

K.X. 58 E = 174,25 τμ

α/α	X	Y
T1	611694.4	3910113.63
T2	611691.85	3910113.55
T3	611688.58	3910112.98
T4	611684.47	3910111.86
124	611681.02	3910108.95
123	611680.51	3910103.24
122	611679.49	3910098.36
T8	611678.64	3910095.88
T9	611684.43	3910091.91

K.X. 59 E = 448,55 τμ

α/α	X	Y
T1	611732.08	3910056.29
T2	611728.17	3910049.87
T3	611730.75	3910048.73
T4	611733.51	3910047.46
T5	611736.25	3910046.16
T6	611738.97	3910044.82
T7	611741.67	3910043.45
T8	611744.35	3910042.05
T9	611747.02	3910040.61
T10	611749.67	3910039.14
T11	611752.3	3910037.64
T12	611754.91	3910036.1
T13	611757.5	3910034.53
T14	611760.07	3910032.92
T15	611762.63	3910031.29
T16	611765.16	3910029.62
T17	611767.66	3910027.92
T18	611770.15	3910026.18
T19	611772.61	3910024.42
T20	611775.06	3910022.62
T21	611777.47	3910020.8
T22	611779.87	3910018.94
T23	611782.24	3910017.06
T24	611784.59	3910015.14
T25	611786.91	3910013.19
T26	611789.21	3910011.22
T27	611791.48	3910009.21
T28	611793.73	3910007.18
T29	611795.95	3910005.12
T30	611798.14	3910003.03
T31	611800.31	3910000.91
T32	611802.45	3909998.77
T33	611804.22	3909996.95
T34	611808.85	3910003.73

K.X. 60 E = 993,11 τμ

α/α	X	Y
T1	611812.98	3910000.9
T2	611807.61	3909993.36
T3	611810.1	3909990.79
T4	611811.94	3909988.71
T5	611813.92	3909986.43
T6	611815.85	3909984.16
T7	611817.81	3909982
T8	611819.84	3909979.91
T9	611821.94	3909977.9
T10	611824.11	3909975.97
T11	611826.36	3909974.12
T12	611828.67	3909972.36
T13	611831.04	3909970.68
T14	611833.48	3909969.09
T15	611835.97	3909967.59
T16	611838.51	3909966.18
T17	611841.11	3909964.87
T18	611843.75	3909963.65
T19	611846.45	3909962.53
T20	611849.21	3909961.46
T21	611852.03	3909960.38
T22	611854.85	3909959.25
T23	611857.66	3909958.07
T24	611860.41	3909956.83
T25	611863.18	3909955.63
T26	611865.94	3909954.34
T27	611868.67	3909953.02
T28	611871.39	3909951.66
T29	611874.08	3909950.27
T30	611876.76	3909948.84
T31	611879.41	3909947.37
T32	611881.44	3909946.22
T33	611884.83	3909951.71

K.X. 61 E = 1.299,53 τμ

α/α	X	Y
T1	611974.77	3909891.45
T2	611975.19	3909894.38
T3	611975.44	3909897.33
T4	611975.42	3909902.67
T5	611946.87	3909897.27
T6	611946.49	3909901.93
T7	611945.99	3909904.57
T8	611945.13	3909907.07
T9	611943.93	3909909.43
T10	611942.41	3909911.59
T11	611940.59	3909913.51
T12	611938.45	3909915.21
T13	611889.08	3909949.01
T14	611885.85	3909943.63
T15	611888.44	3909942.03
T16	611891	3909940.41
T17	611893.54	3909938.75
T18	611896.06	3909937.06
T19	611898.56	3909935.34

K.X. 64 E = 6.519,08 τμ

α/α	X	Y
P30	612044.43	3909785.68
P31	612050.35	3909793.69
198	612054.49	3909800.15
197	612051.87	3909801.46
196	612044.05	3909805.69
195	612038.15	3909808.73
194	612027.3	3909814.66
193	612023.76	3909816.69
192	612015.24	3909823.51
191	612008.96	3909828.69
190	612004.65	3909832.22
T12	612003.93	3909832.41
T13	612001.47	3909823.31
T14	611999.49	3909816.01
T15	611998.55	3909812.27
T16	611997.75	3909808.54
T17	611996.97	3909803.97
T18	611996.48	3909800.19
T19	611996.12	3909796.39
T20	611995.91	3909792.48
T21	611995.84	3909788.66
T22	611995.9	3909784.84
T23	611996.1	3909781.17
T24	611996.52	3909777.56
T25	611997.24	3909774.03
T26	611997.84	3909771.89
T27	612001.18	3909761.01
T28	612002.61	3909755.13
T29	612003.71	3909748.77
T30	612004.07	3909742.33
T31	612004.01	3909736.44
T32	612003.54	3909730.13
T33	612002.64	3909723.85
T34	612001.31	3909717.65
T35	611999.34	3909710.82
T36	611996.94	3909704.79
T37	611993.95	3909699.03
T38	611990.39	3909693.55
T39	611985.24	3909687.31
T40	611979.81	3909682.89
T41	611976.16	3909670.64
T42	611973.96	3909661.19
T43	611968.29	3909631.42
T44	611966.23	3909622.31
T45	611961.23	3909596.08
T46	611961.51	3909591.05
T47	611961.47	3909564.19
T48	611960.81	3909552.2
T49	611960.72	3909525.39
T50	611958.48	3909515.97
T51	611961.76	3909491.19
T52	611965	3909481.64
246	611984.97	3909468.3
245	611979.37	3909479.55
244	611974.63	3909490.65
243	611969.82	3909502.14
242	611966.22	3909511.29
241	611964.76	3909515.22
240	611963.83	3909523.39
239	611964.1	3909536.11
238	611964.38	3909549.03
237	611964.54	3909560.78
236	611965.45	3909573.62
235	611966.69	3909586.51
P1	611962.71	3909586.97
P2	611963.71	3909595.08
P3	611966.42	3909603.77
P4	611969.27	3909611.1
P5	611973.51	3909619.77
P6	611976.14	3909631.54
P7	611977.6	3909638.47
P8	611976.76	3909646.23
P9	611976.5	3909653.02
P10	611980.98	3909661.17
P11	611983.75	3909664.84
P12	611986.54	3909666.53
P13	611989.1	3909669.11
P14	611992.66	3909673.17
P15	611995.32	3909675.87
P16	611997.26	3909678.97
P17	611999.52	3909680.78
P18	612003.99	3909688.34
P19	612014.64	3909698.6
P20	612021.52	3909705.99
P21	612026.13	3909709.65
P22	612029.33	3909714.2
P23	612032.31	3909719.11
P24	612035.46	3909725.58
P25	612037.67	3909735.58
P26	612040.53	3909742.87
P27	612040.94	3909747.93
P28	612042.13	3909764.87
P29	612043.2	3909776.13

K.X. 65 E = 927,29 τμ

α/α	X	Y
T1	611968.57	3909660.07
T2	611907.51	3909671.56
T3	611904.33	3909686.75
T4	611907.6	3909685.74
T5	611912.29	3909684.29
T6	611914.87	3909683.49
T7	611918.19	3909682.46
T8	611922.25	3909681.29
T9	611926.67	3909680.24
T10	611931.33	3909679.34
T11	611934.87	3909678.76
T12	611938.62	3909678.24
T13	611942.3	3909677.78
T14	611947.13	3909677.28
T15	611953.85	3909677.19
T16	611961.83	3909678.17
T17	611970.33	3909680.75
T18	611974.56	3909682.95
T19	611971.23	3909671.6

K.X. 66 E = 394,66 τμ

α/α	X	Y
T1	611968.19	3909657.6
T2	611952.65	3909660.52
T3	611948.04	3909635.95
T4	611963.53	3909633.03

K.X. 67 E = 210,49 τμ


α/α	X	Y
T1	611961.26	3909623.26
T2	611956.84	3909624.09
T3	611946.67	3909597.39
T4	611957.17	3909595.44

K.X. 68 E = 236,75 τμ

α/α	X	Y
T1	611911.59	3909601.49

K.X. 74 E = 1.856,48 τμ

α/α	X	Y
T1	611883.68	3909452.58
T2	611879.07	3909460.6
T3	611875.35	3909468.1
T4	611870.11	3909481.35
T5	611867.69	3909487.93
T6	611863.86	3909502.12
T7	611861.1	3909515.68
T8	611858.94	3909528.41
T9	611855.15	3909553.94
T10	611855.35	3909567.73
T11	611857.19	3909580.3
T12	611860.76	3909592.34
T13	611865.42	3909603.79
T14	611870.12	3909614.56
T15	611871.21	3909619.04
T16	611869.92	3909631.79
T17	611867.87	3909646.45
T18	611865.85	3909658.74
T19	611864.94	3909663.23
T20	611841.45	3909775.28
T21	611838.33	3909784.9
T22	611835.65	3909789.35
T23	611836.68	3909784.59
T24	611838.29	3909777.35
T25	611840.54	3909767.46
T26	611842.67	3909758.11
T27	611844.82	3909748.28
T28	611847.13	3909738.03
T29	611849.27	3909728.46
T30	611851.41	3909718.74
T31	611853.47	3909709.12
T32	611855.49	3909699.92
T33	611857.74	3909689.68
T34	611859.75	3909678.12
T35	611861.45	3909667.86
T36	611863.08	3909658.15
T37	611864.73	3909648.3
T38	611866.29	3909638.96
T39	611866.61	3909636.28
T40	611867.73	3909625.75
T41	611868.77	3909615.78
T42	611860.91	3909615.21
T43	611853.94	3909614.87
T44	611849.08	3909614.54
T45	611844.68	3909614.36
T46	611845.74	3909606.17
T47	611846.57	3909599.07
T48	611848.18	3909589.01
T49	611849.61	3909579.32
T50	611851.08	3909569.47
T51	611852.57	3909559.4
T52	611854.04	3909549.71
T53	611855.51	3909540.35
T54	611857.06	3909530.31
T55	611858.6	3909519.72
T56	611860.28	3909508.47
T57	611861.99	3909496.31
T58	611866.12	3909487.11
T59	611869.52	3909477.76
T60	611873.08	3909467.57
T61	611876.6	3909457.31
T62	611877.86	3909451.68
T63	611879.93	3909442.27
T64	611887.07	3909439.45
T65	611892.68	3909435.34
T66	611900.95	3909429.36
T67	611905.14	3909427.5
T68	611914.42	3909423.34
T69	611918.73	3909420.94
T70	611923.22	3909417.67
T71	611931.16	3909411.84
T72	611939.47	3909406.51
T73	611943.1	3909402.75
T74	611949.81	3909395.4
T75	611956.89	3909388.52
T76	611965.65	3909383.38
T77	611974.72	3909379.87
T78	611974.74	3909378.63
T79	611985.57	3909369.56
T80	611995.62	3909363.55
T81	612005.03	3909361.24
T82	612012.1	3909360.47
T83	612012.28	3909361.35
T84	612006.64	3909362.08
T85	612002.52	3909363.08
T86	611997.35	3909364.77
T87	611943.32	3909405.68
T88	611914.69	3909425.43
T89	611903.55	3909433.1
T90	611894.2	3909440.48
T91	611889.88	3909444.82

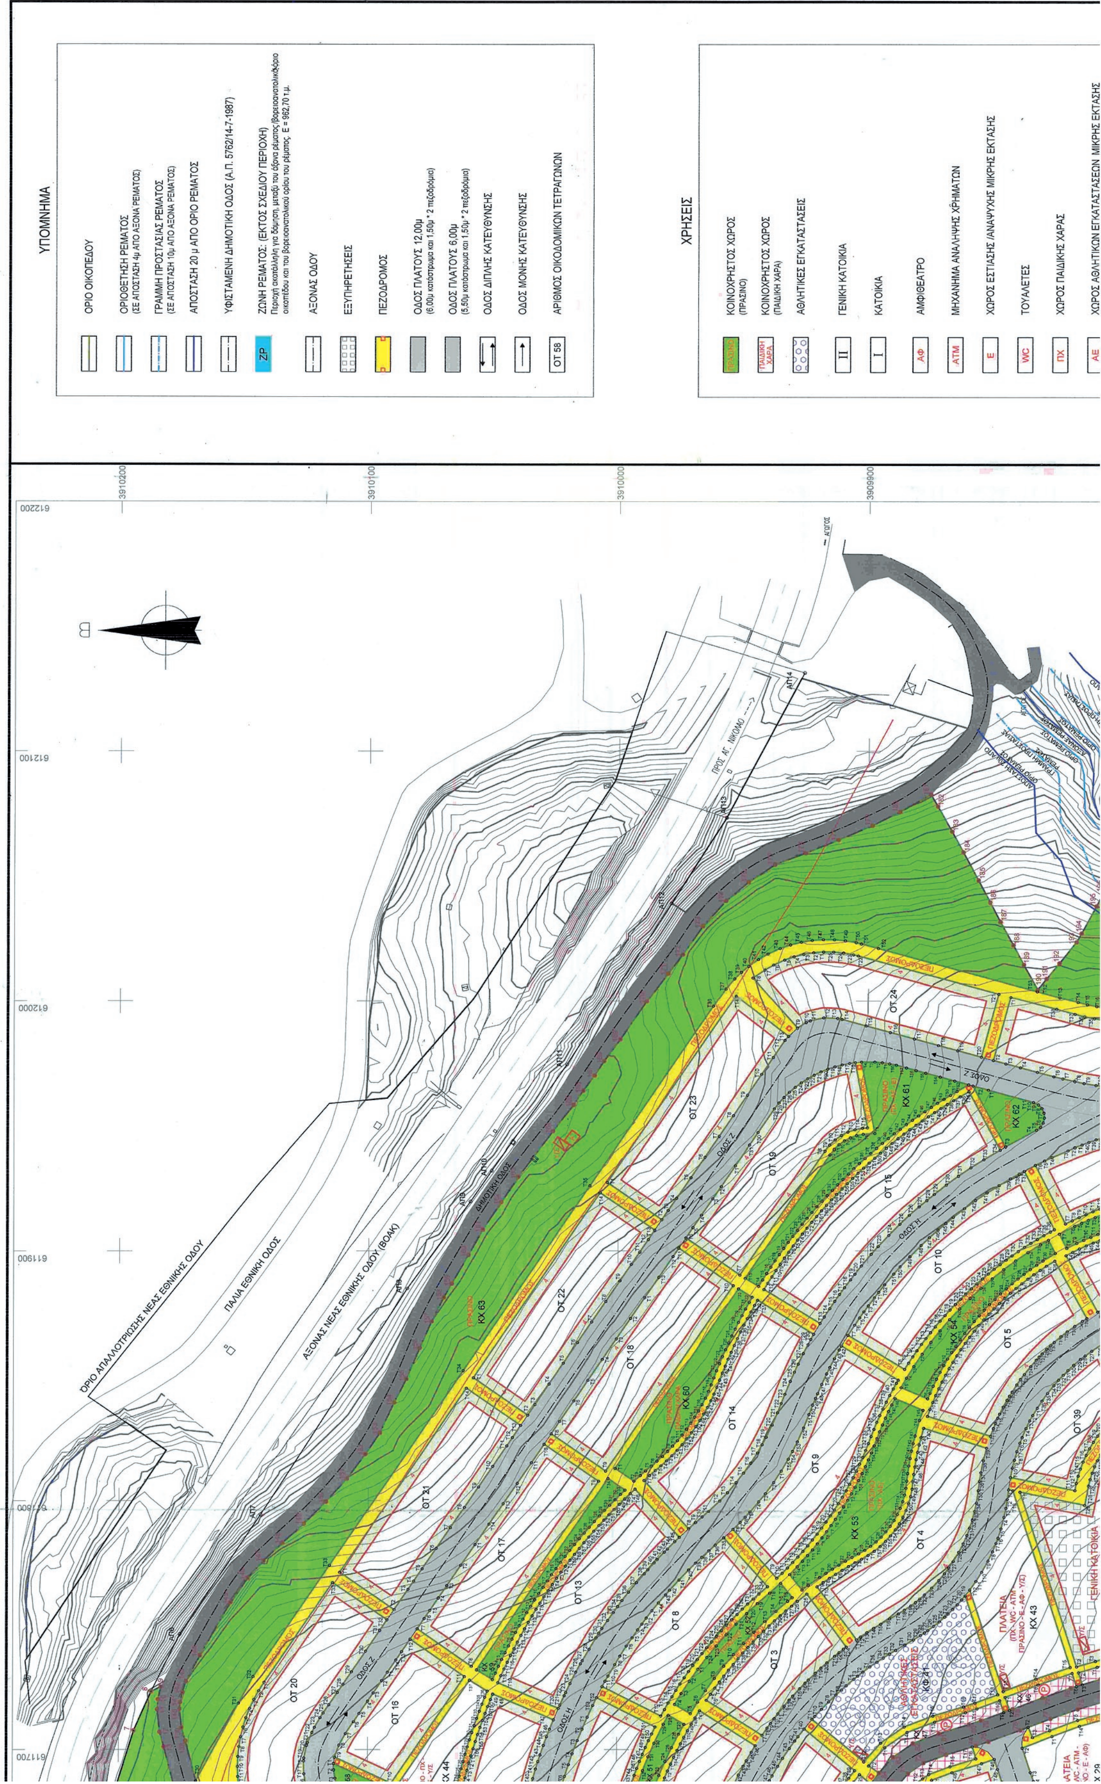
ΥΠΟΜΝΗΜΑ
ΟΡΙΟ ΟΙΚΟΠΕΔΟΥ
ΟΡΙΟΘΕΤΗΣΗ ΡΕΜΑΤΟΣ
ΓΡΑΜΜΗ ΠΡΟΣΤΑΣΙΑΣ ΡΕΜΑΤΟΣ
ΑΠΟΣΤΑΣΗ 20 μ ΑΠΟ ΟΡΙΟ ΡΕΜΑΤΟΣ
ΥΦΙΣΤΑΜΕΝΗ ΔΗΜΟΤΙΚΗ ΟΔΟΣ (Α.Π. 5762/14-7-1987)
ΖΩΝΗ ΡΕΜΑΤΟΣ - (ΕΚΤΟΣ ΣΧΕΔΙΟΥ ΠΕΡΙΟΧΗ)
ΑΞΟΝΑΣ ΟΔΟΥ
ΕΞΥΠΗΡΕΤΗΣΕΙΣ
ΠΕΖΟΔΡΟΜΟΣ
ΟΔΟΣ ΠΛΑΤΟΥΣ 12,00μ
ΟΔΟΣ ΠΛΑΤΟΥΣ 6,00μ
ΟΔΟΣ ΔΙΠΛΗΣ ΚΑΤΕΥΘΥΝΣΗΣ
ΟΔΟΣ ΜΟΝΗΣ ΚΑΤΕΥΘΥΝΣΗΣ
ΑΡΙΘΜΟΣ ΟΙΚΟΔΟΜΙΚΩΝ ΤΕΤΡΑΓΩΝΩΝ
ΧΡΗΣΕΙΣ
ΚΟΙΝΟΧΡΗΣΤΟΣ ΧΩΡΟΣ (ΠΡΑΣΙΝΟ)
ΚΟΙΝΟΧΡΗΣΤΟΣ ΧΩΡΟΣ (ΠΑΙΔΙΚΗ ΧΑΡΑ)
ΑΘΛΗΤΙΚΕΣ ΕΓΚΑΤΑΣΤΑΣΕΙΣ
ΓΕΝΙΚΗ ΚΑΤΟΙΚΙΑ
ΚΑΤΟΙΚΙΑ
ΑΜΦΙΘΕΑΤΡΟ
ΜΗΧΑΝΗΜΑ ΑΝΑΛΗΨΗΣ ΧΡΗΜΑΤΩΝ
ΧΩΡΟΣ ΕΣΤΙΑΣΗΣ /ΑΝΑΨΥΧΗΣ ΜΙΚΡΗΣ ΕΚΤΑΣΗΣ
ΤΟΥΑΛΕΤΕΣ
ΧΩΡΟΣ ΠΑΙΔΙΚΗΣ ΧΑΡΑΣ
ΧΩΡΟΣ ΑΘΛΗΤΙΚΩΝ ΕΓΚΑΤΑΣΤΑΣΕΩΝ ΜΙΚΡΗΣ ΕΚΤΑΣΗΣ
ΟΡΙΟ ΑΠΑΛΛΟΤΡΙΩΣΗΣ ΝΕΑΣ ΕΘΝΙΚΗΣ ΟΔΟΥ
ΠΑΛΙΑ ΕΘΝΙΚΗ ΟΔΟΣ
ΑΞΟΝΑΣ ΝΕΑΣ ΕΘΝΙΚΗΣ ΟΔΟΥ (ΒΟΑΚ)
ΠΡΟΣ Κ. ΝΙΚΟΛΑΟ

80	611722.7	3909793.63
81	611725.79	3909782.95
82	611729.1	3909771.96
83	611729.8	3909769.5
84	611733.09	3909760.5
85	611738.87	3909742.2
86	611743.05	3909729.69
87	611565.35	3909701.52
88	611467.17	3909685.95
89	611464.34	3909691.08
90	611464.04	3909696.46
91	611463.57	3909707.02
92	611460.53	3909716.92
93	611460.11	3909723.73
94	611458.21	3909729.42
95	611457.91	3909732.92
96	611456.28	3909733.91
97	611451.14	3909732.62
98	611446.16	3909734.69
99	611440.93	3909739.57
100	611432.96	3909747.01
101	611429.73	3909749.52
102	611408.55	3909777.23
103	611404.25	3909784.18
104	611402.72	3909795.77
105	611397.69	3909816.08
106	611405.63	3909823.53
107	611415.4	3909849.55
108	611418.31	3909864.54
109	611426.94	3909881.4
110	611428.33	3909886.12
111	611432.95	3909888.53
112	611439.4	3909889.68
113	611448.8	3909898.71
114	611452.16	3909904.99
115	611455.31	3909909.81
116	611458.87	3909920.76
117	611456.47	3909948.22
118	611454.04	3909967.56
119	611457.06	3909999.75
120	611456.23	3910006.06
121	611452.03	3910052.83
122	611445.98	3910075.36
123	611446.41	3910086.17
124	611445.9	3910100.1
125	611445.36	3910111.01
126	611462.25	3910125.25
127	611485.12	3910156.86

Ο.Τ. 07 Ε = 2.377,12 τμ

[illegible]

Ο.Τ. 08 Ε = 2.376,01 τμ

[illegible]

Ο.Τ. 12 Ε = 2.377,42 τμ

[illegible]

Ο.Τ. 13 Ε = 1.801,72 τμ

[illegible]

Ο.Τ. 14 Ε = 1.901,53 τμ

[illegible]

Ο.Τ. 19 Ε = 1.426,16 τμ

[illegible]

Ο.Τ. 20 Ε = 2.377,45 τμ

[illegible]

Ο.Τ. 21 Ε = 1.901,59 τμ

[illegible]

Ο.Τ. 26 Ε = 1.036,36 τμ

[illegible]

Κ.Φ. 27 Ε = 1.004,57 τμ

[illegible]

Κ.Φ. 28 Ε = 530,77 τμ

[illegible]

Κ.Χ. 29 Ε = 1.350,11 τμ

[illegible]

Κ.Χ. 34 Ε = 129,58 τμ

[illegible]

Κ.Χ. 35 Ε = 155,27 τμ

[illegible]

Κ.Χ. 36 Ε = 182,02 τμ

[illegible]

Κ.Χ. 40 Ε = 359,97 τμ

[illegible]

Κ.Χ. 41 Ε = 760,19 τμ

[illegible]

Κ.Χ. 42 Ε = 225,25 τμ

[illegible]

Κ.Χ. 43 Ε = 215,68 τμ

[illegible]

Κ.Χ. 44 Ε = 252,94 τμ

[illegible]

ΤΜΗΜΑ Α:

ΕΜΒΑΔΟΝ ΟΙΚΟΠΕΔΟΥ:
107.107,04 τμ

ΠΟΛΕΟΔΟΜΟΥΜΕΝΗ ΕΚΤΑΣΗ
Εμβαδόν = 107.107,47 τμ (100%)

ΚΑΤΟΙΚΙΑ (Ο.Τ. 01 - Ο.Τ. 25) -
Εμβαδόν = 52.300,37 τμ (48,83%)

ΓΕΝΙΚΗ ΚΑΤΟΙΚΙΑ (Ο.Τ. 26) -
Εμβαδόν = 1.036,36 τμ (0,97%)

ΚΟΙΝΩΦΕΛΗ (Κ.Φ. 27 - Κ.Φ. 28) -
Εμβαδόν = 1.535,34 τμ (1,43%)

ΚΟΙΝΟΧΡΗΣΤΑ (Κ.Χ. 29 - Κ.Χ. 32) -
Εμβαδόν = 3.225,99 τμ (3,01%)

ΠΡΑΣΙΝΟ (Κ.Χ. 33 - Κ.Χ. 47) -
Εμβαδόν = 19.469,10 τμ (18,18%)

ΔΡΟΜΟΙ
Εμβαδόν = 17.189,96 τμ (16,05%)

ΠΕΖΟΔΡΟΜΟΙ
Εμβαδόν = 12.349,93 τμ (11,53%)

80	611710.18	3909858.76
81	611706.46	3909870.89
82	611702.52	3909881.28
83	611697.02	3909889.19
84	611690.74	3909894.83
85	611684.52	3909899.38
86	611676.36	3909905.02
87	611666.81	3909910.37
88	611656.06	3909915.06
89	611651.13	3909916.52
90	611645.89	3909917.9
91	611640.91	3909918.89
92	611630.36	3909920.54
93	611620.29	3909921.7
94	611618.48	3909922.25
95	611614.18	3909924.06
96	611612.69	3909925.28
97	611610.05	3909928.77
98	611607.78	3909933.85
99	611607.6	3909935.8
100	611607.39	3909940.14
101	611607.66	3909943
102	611609.11	3909952.26
103	611610.76	3909962.83
104	611612.35	3909974.2
105	611613.67	3909985.28
106	611615.09	3909996.36
107	611616.41	3910007.54
108	611617.4	3910018.43
109	611618.42	3910030.51
110	611619.26	3910042.87
111	611619.74	3910053.63
112	611622.03	3910062.63
113	611623.69	3910065.89
114	611625.35	3910068.08
115	611631.58	3910072.49
116	611638.59	3910074.02
117	611648.98	3910074.44
118	611660.26	3910075.74
119	611669.24	3910080.3
120	611675.86	3910089.14
121	611677.5	3910092.5
122	611679.49	3910098.36
123	611680.51	3910103.24
124	611681.02	3910108.95
125	611681	3910113.38
126	611679.62	3910119.57
127	611678.47	3910122.83
128	611673.72	3910131.07
129	611666.95	3910139.85
130	611661.68	3910147.42
131	611660.68	3910149.87
132	611661.37	3910154.95
133	611662.48	3910157.06
134	611664.19	3910159.19
135	611667.55	3910161.19
136	611676.43	3910164.92
137	611683.92	3910167.92
138	611703.53	3910173.12
139	611708.9	3910174.68
140	611716.44	3910175.47
141	611719.03	3910175.25
142	611723.01	3910174.32
143	611727.49	3910172.94
144	611737.85	3910167.34
145	611759.04	3910155.08

ΤΜΗΜΑ Β:

ΕΜΒΑΔΟΝ ΟΙΚΟΠΕΔΟΥ:
168.437,47τμ

ΠΟΛΕΟΔΟΜΟΥΜΕΝΗ ΕΚΤΑΣΗ
Εμβαδόν = 167.474,77 τμ (100%)

ΚΑΤΟΙΚΙΑ (Ο.Τ. 01 - Ο.Τ. 39) -
Εμβαδόν = 79.416,70 τμ (47,42%)

ΓΕΝΙΚΗ ΚΑΤΟΙΚΙΑ (Ο.Τ. 40) -
Εμβαδόν = 3.141,37 τμ (1,88%)

ΚΟΙΝΩΦΕΛΗ (Κ.Φ. 41 - Κ.Φ. 42) -
Εμβαδόν = 2.720,01 τμ (1,62%)

ΚΟΙΝΟΧΡΗΣΤΑ (Κ.Χ. 43 - Κ.Χ. 48) -
Εμβαδόν = 3.836,60 τμ (2,29%)

ΠΡΑΣΙΝΟ (Κ.Χ. 49 - Κ.Χ. 74) -
Εμβαδόν = 33.326,78 τμ (19,90%)

ΔΡΟΜΟΙ
Εμβαδόν = 24.991,57 τμ (14,92%)

ΠΕΖΟΔΡΟΜΟΙ
Εμβαδόν = 20.041,75 τμ (11,97%)

225	611980.54	3909652.07
226	611980.75	3909646.52
227	611981.64	3909638.27
228	611980.06	3909630.77
229	611979.27	3909626.38
230	611978.91	3909624.54
231	611977.29	3909618.39
232	611972.94	3909609.5
233	611970.2	3909602.44
234	611967.53	3909593.89
235	611966.69	3909586.51
236	611965.45	3909573.62
237	611964.54	3909560.78
238	611964.38	3909549.03
239	611964.1	3909536.11
240	611963.83	3909523.39
241	611964.76	3909515.22
242	611966.22	3909511.29
243	611969.82	3909502.14
244	611974.63	3909490.85
245	611979.37	3909479.55
246	611984.97	3909468.3
247	611990.87	3909457.27
248	611996.75	3909446.33
249	612002.71	3909435.83
250	612009.39	3909425.33
251	612011.85	3909417.95
252	612014.69	3909408.95
253	612019.35	3909394.07
254	612022.86	3909382.58
255	612025.81	3909372.23
256	612029.21	3909360.6
257	612031.88	3909351.51

Ο.Τ. 4 Ε = 2.377,24 τμ

[illegible]

Ο.Τ. 5 Ε = 1.902,91 τμ

[illegible]

Ο.Τ. 9 Ε = 2.377,43 τμ

[illegible]

Ο.Τ. 10 Ε = 2.377,52 τμ

[illegible]

Ο.Τ. 14 Ε = 2.378,59 τμ

[illegible]

Ο.Τ. 15 Ε = 2.853,33 τμ

[illegible]

Ο.Τ. 22 Ε = 2.378,39 τμ

[illegible]

Ο.Τ. 23 Ε = 2.378,79 τμ

[illegible]

Ο.Τ. 24 Ε = 2.377,28 τμ


[illegible]

Ο.Τ. 25 Ε = 2.377,89 τμ

[illegible]

Ο.Τ. 26 Ε = 1.425,24 τμ

[illegible]

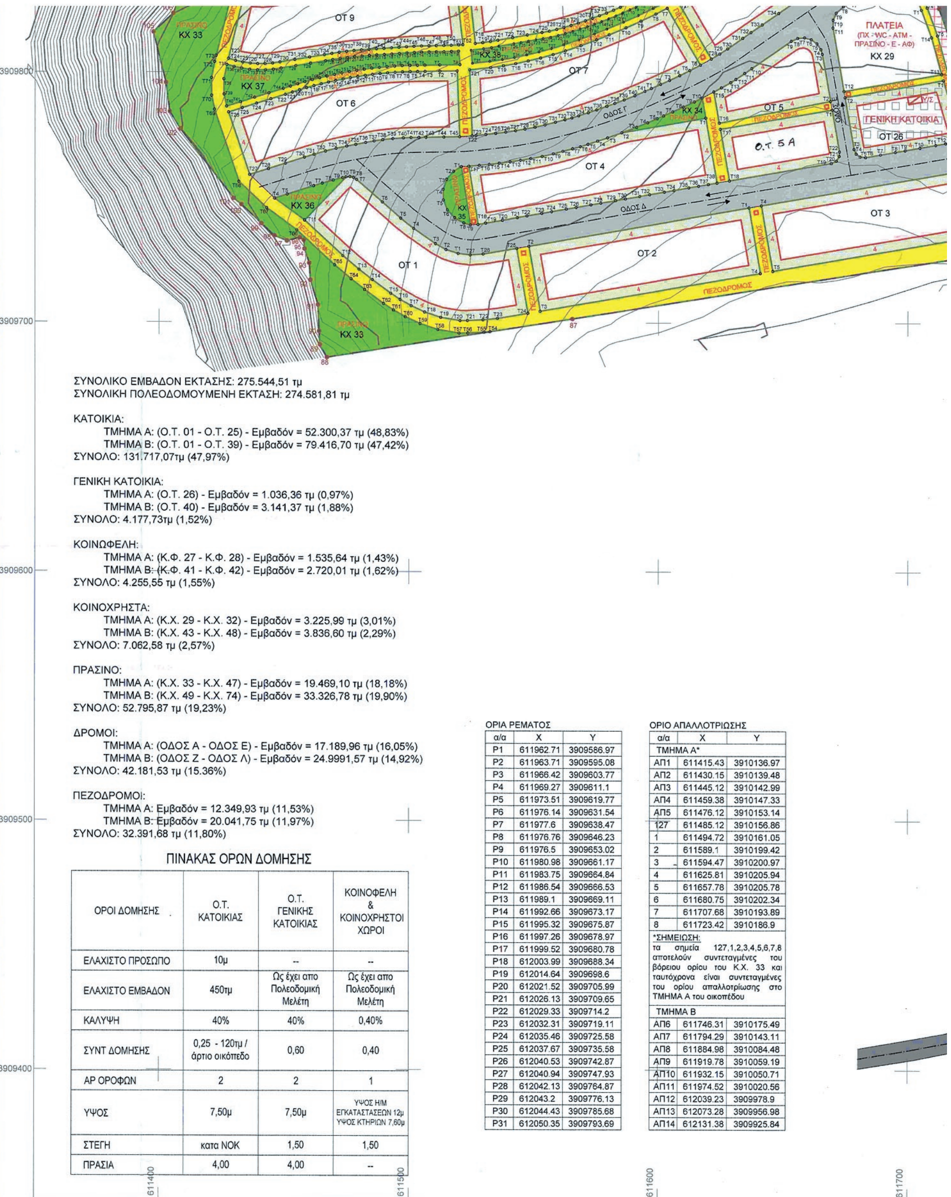

ΣΥΝΟΛΙΚΟ ΕΜΒΑΔΟΝ ΕΚΤΑΣΗΣ: 275.544,51 τμ
ΣΥΝΟΛΙΚΗ ΠΟΛΕΟΔΟΜΟΥΜΕΝΗ ΕΚΤΑΣΗ: 274.581,81 τμ

ΚΑΤΟΙΚΙΑ:
ΤΜΗΜΑ Α: (Ο.Τ. 01 - Ο.Τ. 25) - Εμβαδόν = 52.300,37 τμ (48,83%)
ΤΜΗΜΑ Β: (Ο.Τ. 01 - Ο.Τ. 39) - Εμβαδόν = 79.416,70 τμ (47,42%)
ΣΥΝΟΛΟ: 131.717,07τμ (47,97%)

ΓΕΝΙΚΗ ΚΑΤΟΙΚΙΑ:
ΤΜΗΜΑ Α: (Ο.Τ. 26) - Εμβαδόν = 1.036,36 τμ (0,97%)
ΤΜΗΜΑ Β: (Ο.Τ. 40) - Εμβαδόν = 3.141,37 τμ (1,88%)
ΣΥΝΟΛΟ: 4.177,73τμ (1,52%)

ΚΟΙΝΩΦΕΛΗ:
ΤΜΗΜΑ Α: (Κ.Φ. 27 - Κ.Φ. 28) - Εμβαδόν = 1.535,64 τμ (1,43%)
ΤΜΗΜΑ Β: (Κ.Φ. 41 - Κ.Φ. 42) - Εμβαδόν = 2.720,01 τμ (1,62%)
ΣΥΝΟΛΟ: 4.255,55 τμ (1,55%)

ΚΟΙΝΟΧΡΗΣΤΑ:
ΤΜΗΜΑ Α: (Κ.Χ. 29 - Κ.Χ. 32) - Εμβαδόν = 3.225,99 τμ (3,01%)
ΤΜΗΜΑ Β: (Κ.Χ. 43 - Κ.Χ. 48) - Εμβαδόν = 3.836,60 τμ (2,29%)
ΣΥΝΟΛΟ: 7.062,58 τμ (2,57%)

ΠΡΑΣΙΝΟ:
ΤΜΗΜΑ Α: (Κ.Χ. 33 - Κ.Χ. 47) - Εμβαδόν = 19.469,10 τμ (18,18%)
ΤΜΗΜΑ Β: (Κ.Χ. 49 - Κ.Χ. 74) - Εμβαδόν = 33.326,78 τμ (19,90%)
ΣΥΝΟΛΟ: 52.795,87 τμ (19,23%)

ΔΡΟΜΟΙ:
ΤΜΗΜΑ Α: (ΟΔΟΣ Α - ΟΔΟΣ Ε) - Εμβαδόν = 17.189,96 τμ (16,05%)
ΤΜΗΜΑ Β: (ΟΔΟΣ Ζ - ΟΔΟΣ Λ) - Εμβαδόν = 24.9991,57 τμ (14,92%)
ΣΥΝΟΛΟ: 42.181,53 τμ (15.36%)

ΠΕΖΟΔΡΟΜΟΙ:
ΤΜΗΜΑ Α: Εμβαδόν = 12.349,93 τμ (11,53%)
ΤΜΗΜΑ Β: Εμβαδόν = 20.041,75 τμ (11,97%)
ΣΥΝΟΛΟ: 32.391,68 τμ (11,80%)

ΠΙΝΑΚΑΣ ΟΡΩΝ ΔΟΜΗΣΗΣ

ΟΡΟΙ ΔΟΜΗΣΗΣ	Ο.Τ. ΚΑΤΟΙΚΙΑΣ	Ο.Τ. ΓΕΝΙΚΗΣ ΚΑΤΟΙΚΙΑΣ	ΚΟΙΝΟΦΕΛΗ & ΚΟΙΝΟΧΡΗΣΤΟΙ ΧΩΡΟΙ
ΕΛΑΧΙΣΤΟ ΠΡΟΣΩΠΟ	10μ	--	--
ΕΛΑΧΙΣΤΟ ΕΜΒΑΔΟΝ	450τμ	Ως έχει απο Πολεοδομική Μελέτη	Ως έχει απο Πολεοδομική Μελέτη
ΚΑΛΥΨΗ	40%	40%	0,40%
ΣΥΝΤ ΔΟΜΗΣΗΣ	0,25 - 120τμ / άρτιο οικόπεδο	0,60	0,40
ΑΡ ΟΡΟΦΩΝ	2	2	1
ΥΨΟΣ	7,50μ	7,50μ	ΥΨΟΣ Η/Μ ΕΓΚΑΤΑΣΤΑΣΕΩΝ 12μ ΥΨΟΣ ΚΤΗΡΙΩΝ 7,60μ
ΣΤΕΓΗ	κατα ΝΟΚ	1,50	1,50
ΠΡΑΣΙΑ	4,00	4,00	--

ΟΡΙΑ ΡΕΜΑΤΟΣ

α/α	Χ	Υ
Ρ1	611962.71	3909586.97
Ρ2	611963.71	3909595.08
Ρ3	611966.42	3909603.77
Ρ4	611969.27	3909611.1
Ρ5	611973.51	3909619.77
Ρ6	611976.14	3909631.54
Ρ7	611977.6	3909638.47
Ρ8	611976.76	3909646.23
Ρ9	611976.5	3909653.02
Ρ10	611980.98	3909661.17
Ρ11	611983.75	3909664.84
Ρ12	611986.54	3909666.53
Ρ13	611989.1	3909669.11
Ρ14	611992.66	3909673.17
Ρ15	611995.32	3909675.87
Ρ16	611997.26	3909678.97
Ρ17	611999.52	3909680.78
Ρ18	612003.99	3909688.34
Ρ19	612014.64	3909698.6
Ρ20	612021.52	3909705.99
Ρ21	612026.13	3909709.65
Ρ22	612029.33	3909714.2
Ρ23	612032.31	3909719.11
Ρ24	612035.46	3909725.58
Ρ25	612037.67	3909735.58
Ρ26	612040.53	3909742.87
Ρ27	612040.94	3909747.93
Ρ28	612042.13	3909764.87
Ρ29	612043.2	3909776.13
Ρ30	612044.43	3909785.68
Ρ31	612050.35	3909793.69

ΟΡΙΟ ΑΠΑΛΛΟΤΡΙΩΣΗΣ

α/α	Χ	Υ
ΤΜΗΜΑ Α*		
ΑΠ1	611415.43	3910136.97
ΑΠ2	611430.15	3910139.48
ΑΠ3	611445.12	3910142.99
ΑΠ4	611459.38	3910147.33
ΑΠ5	611476.12	3910153.14
127	611485.12	3910156.86
1	611494.72	3910161.05
2	611589.1	3910199.42
3	611594.47	3910200.97
4	611625.81	3910205.94
5	611657.78	3910205.78
6	611680.75	3910202.34
7	611707.68	3910193.89
8	611723.42	3910186.9
*ΣΗΜΕΙΩΣΗ: τα σημεία 127,1,2,3,4,5,6,7,8 αποτελούν συντεταγμένες του βόρειου ορίου του Κ.Χ. 33 και ταυτόχρονα είναι συντεταγμένες του ορίου απαλλοτρίωσης στο ΤΜΗΜΑ Α του οικοπέδου		
ΤΜΗΜΑ Β		
ΑΠ6	611746.31	3910175.49
ΑΠ7	611794.29	3910143.11
ΑΠ8	611884.98	3910084.48
ΑΠ9	611919.78	3910059.19
ΑΠ10	611932.15	3910050.71
ΑΠ11	611974.52	3910020.56
ΑΠ12	612039.23	3909978.9
ΑΠ13	612073.28	3909956.98
ΑΠ14	612131.38	3909925.84

ΠΧ	ΧΩΡΟΣ ΠΑΙΔΙΚΗΣ ΧΑΡΑΣ
ΑΕ	ΧΩΡΟΣ ΑΘΛΗΤΙΚΩΝ ΕΓΚΑΤΑΣΤΑΣΕΩΝ ΜΙΚΡΗΣ ΕΚΤΑΣΗΣ
Υ/Σ	ΧΩΡΟΣ ΥΠΟΣΤΑΘΜΟΥ ΔΕΗ, ΟΤΕ
ΔΝ	ΧΩΡΟΣ ΔΕΞΑΜΕΝΗΣ ΝΕΡΟΥ
P	ΧΩΡΟΣ ΣΤΑΘΜΕΥΣΗΣ ΑΥΤΟΚΙΝΗΤΩΝ
Α	ΑΝΤΛΙΟΣΤΑΣΙΟ

ΚΕΝΤΡΙΚΟ ΣΥΜΒΟΥΛΙΟ ΠΟΛΕΟΔΟΜΙΚΩΝ ΘΕΜΑΤΩΝ & ΑΜΦΙΣΒΗΤΗΣΕΩΝ
Το παρόν σχεδιάγραμμα μελετήθηκε από το ΚΕ.ΣΥ.ΠΟ.Θ.Α. την 23/9/2016 και εγκρίθηκε σύμφωνα με την υπ' αριθμ. 46 γνωμοδότηση του
ΠΡΟΕΔΡΟΣ ΓΡΑΜΜΑΤΕΑΣ
Ε. ΕΛΑΜΠΑΣΣΟΥ Χ. ΚΑΣΑΠΗ

Το παρόν διάγραμμα συνοδεύει την από 21/7/2016 εισήγηση της Δ/νσης Πολεοδομ. Σχ/σμού Υπουργείου Περιβ/ντος & Ενέργειας.
Ο ΠΡΟΪΣΤΑΜΕΝΟΣ ΤΗΣ Δ/ΝΣΗΣ
Θ. ΥΧΡΟΣ

Πρότυπο Διάγραμμα (Π3)

ΕΡΓΟΔΟΤΗΣ:
ΠΑΡΑΘΕΡΙΣΤΙΚΟΣ ΟΙΚΟΔΟΜΙΚΟΣ ΣΥΝΕΤΑΙΡΙΣΜΟΣ ΥΠΑΛΛΗΛΩΝ ΔΕΗ ΝΟΜΟΥ ΗΡΑΚΛΕΙΟΥ

ΕΡΓΟ:
ΝΕΟΣ ΠΑΡΑΘΕΡΙΣΤΙΚΟΣ ΟΙΚΙΣΜΟΣ

ΘΕΣΗ:
"ΠΑΧΕΙΑ ΑΜΜΟΣ" - ΠΕΡΙΟΧΗ ΕΛΑΙΑΣ
Δ.Ε. ΓΟΥΒΩΝ - ΔΗΜΟΣ ΧΕΡΣΟΝΗΣΟΥ - ΝΟΜΟΥ ΗΡΑΚΛΕΙΟΥ

ΜΕΛΕΤΗΤΗΣ:
ΓΙΩΡΓΟΣ ΕΜΜ. ΑΛΕΞΑΚΗΣ
MSc ΠΟΛΙΤΙΚΟΣ ΜΗΧΑΝΙΚΟΣ
ΧΩΡΟΤΑΚΤΗΣ - ΠΕΡΙΒΑΛΛΟΝΤΟΛΟΓΟΣ

ΟΜΑΔΑ ΜΕΛΕΤΗΣ:
ΓΙΩΡΓΟΣ ΕΜΜ. ΑΛΕΞΑΚΗΣ
MSc ΠΟΛΙΤΙΚΟΣ ΜΗΧΑΝΙΚΟΣ
ΔΙΟΝΥΣΙΑ ΡΕΜΕΝΤΖΑ
ΜΗΧΑΝΙΚΟΣ ΔΟΜΙΚΩΝ ΕΡΓΩΝ
ΑΓΑΠΗ ΣΗΦΑΚΗ
ΜΗΧΑΝΙΚΟΣ ΧΩΡΟΤΑΞΙΑΣ ΠΟΛΕΟΔΟΜΙΑΣ & ΠΕΡ. ΑΝΑΠΤΥΞΗΣ
ΜΠΟΡΜΠΟΥΔΑΚΗΣ ΔΗΜΗΤΡΙΟΣ
MSc ΒΙΟΛΟΓΟΣ
ΜΠΟΡΜΠΟΥΔΑΚΗΣ ΙΩΑΝΝΗΣ
ΓΕΩΠΟΝΟΣ

ΤΕΧΝΙΚΟ ΓΡΑΦΕΙΟ: ΧΡΥΣΟΣΤΟΜΟΥ 67, ΗΡΑΚΛΕΙΟ ΚΡΗΤΗΣ - ΤΚ: 71306 - ΤΗΛ. 2810237560 ΦΑΞ: 2810361101

ΘΕΜΑ:
ΠΟΛΕΟΔΟΜΙΚΗ ΜΕΛΕΤΗ
ΡΥΜΟΤΟΜΙΚΟ ΣΧΕΔΙΟ

ΑΡΙΘΜΟΣ ΣΧΕΔΙΟΥ Π2

ΚΛΙΜΑΚΑ: 1:1000 **ΧΡΟΝΟΣ ΜΕΛΕΤΗΣ:** ΑΥΓΟΥΣΤΟΣ 2016

Ο Μελετητής	Ο Κύριος του Έργου	Θεώρηση	Έγκριση

ΓΙΩΡΓΟΣ ΕΜΜ. ΑΛΕΞΑΚΗΣ
ΠΟΛΙΤΙΚΟΣ ΜΗΧΑΝΙΚΟΣ Δ.Π.Θ.
M.Sc. ΑΣΤΙΚΗΣ & ΠΕΡΙΦΕΡΕΙΑΚΗΣ ΑΝΑΠΤΥΞΗΣ Ε.Μ.Π.
ΧΩΡΟΤΑΚΤΗΣ - ΠΟΛΕΟΔΟΜΟΣ - ΠΕΡΙΒΑΛΛΟΝΤΟΛΟΓΟΣ
ΜΕΛΟΣ Τ.Ε.Ε. ΑΡΙΘΜΟΣ ΜΗΤΡΩΟΥ 60332
ΧΡΥΣΟΣΤΟΜΟΥ 67 Τ.Κ. 71306 - ΗΡΑΚΛΕΙΟ
ΤΗΛ. 2810 237560 - FAX: 2810 361101
www.alexakis.eu e-mail: ale@otenet.gr



ΕΘΝΙΚΟ ΤΥΠΟΓΡΑΦΕΙΟ

Το Εθνικό Τυπογραφείο αποτελεί δημόσια υπηρεσία υπαγόμενη στο Υπουργείο Διοικητικής Ανασυγκρότησης και έχει την ευθύνη τόσο για τη σύνταξη, διαχείριση, εκτύπωση και κυκλοφορία των Φύλλων της Εφημερίδας της Κυβερνήσεως (ΦΕΚ), όσο και για την κάλυψη των εκτυπωτικών - εκδοτικών αναγκών του δημοσίου και του ευρύτερου δημόσιου τομέα (ν. 3469/2006/Α΄ 131 και π.δ. 29/2018/Α΄58).

1. ΦΥΛΛΟ ΤΗΣ ΕΦΗΜΕΡΙΔΑΣ ΤΗΣ ΚΥΒΕΡΝΗΣΕΩΣ (ΦΕΚ)

• Τα **ΦΕΚ σε ηλεκτρονική μορφή** διατίθενται δωρεάν στο **www.et.gr**, την επίσημη ιστοσελίδα του Εθνικού Τυπογραφείου. Όσα ΦΕΚ δεν έχουν ψηφιοποιηθεί και καταχωριστεί στην ανωτέρω ιστοσελίδα, ψηφιοποιούνται και αποστέλλονται επίσης δωρεάν με την υποβολή αίτησης, για την οποία αρκεί η συμπλήρωση των αναγκαίων στοιχείων σε ειδική φόρμα στον ιστότοπο www.et.gr.

• Τα **ΦΕΚ σε έντυπη μορφή** διατίθενται σε μεμονωμένα φύλλα είτε απευθείας από το Τμήμα Πωλήσεων και Συνδρομητών, είτε ταχυδρομικά με την αποστολή αιτήματος παραγγελίας μέσω των ΚΕΠ, είτε με ετήσια συνδρομή μέσω του Τμήματος Πωλήσεων και Συνδρομητών. Το κόστος ενός ασπρόμαυρου ΦΕΚ από 1 έως 16 σελίδες είναι 1,00 €, αλλά για κάθε επιπλέον οκτασέλιδο (ή μέρος αυτού) προσαυξάνεται κατά 0,20 €. Το κόστος ενός έγχρωμου ΦΕΚ από 1 έως 16 σελίδες είναι 1,50 €, αλλά για κάθε επιπλέον οκτασέλιδο (ή μέρος αυτού) προσαυξάνεται κατά 0,30 €. Το τεύχος Α.Σ.Ε.Π. διατίθεται δωρεάν.

• **Τρόποι αποστολής κειμένων προς δημοσίευση:**

Α. Τα κείμενα προς δημοσίευση στο ΦΕΚ, από τις υπηρεσίες και τους φορείς του δημοσίου, αποστέλλονται ηλεκτρονικά στη διεύθυνση **webmaster.et@et.gr** με χρήση προηγμένης ψηφιακής υπογραφής και χρονοσήμανσης.

Β. Κατ' εξαίρεση, όσοι πολίτες δεν διαθέτουν προηγμένη ψηφιακή υπογραφή μπορούν είτε να αποστέλλουν ταχυδρομικά, είτε να καταθέτουν με εκπρόσωπό τους κείμενα προς δημοσίευση εκτυπωμένα σε χαρτί στο Τμήμα Παραλαβής και Καταχώρισης Δημοσιευμάτων.

• Πληροφορίες, σχετικά με την αποστολή/κατάθεση εγγράφων προς δημοσίευση, την ημερήσια κυκλοφορία των Φ.Ε.Κ., με την πώληση των τευχών και με τους ισχύοντες τιμοκαταλόγους για όλες τις υπηρεσίες μας, περιλαμβάνονται στον ιστότοπο (www.et.gr). Επίσης μέσω του ιστότοπου δίδονται πληροφορίες σχετικά με την πορεία δημοσίευσης των εγγράφων, με βάση τον Κωδικό Αριθμό Δημοσιεύματος (ΚΑΔ). Πρόκειται για τον αριθμό που εκδίδει το Εθνικό Τυπογραφείο για όλα τα κείμενα που πληρούν τις προϋποθέσεις δημοσίευσης.

2. ΕΚΤΥΠΩΤΙΚΕΣ - ΕΚΔΟΤΙΚΕΣ ΑΝΑΓΚΕΣ ΤΟΥ ΔΗΜΟΣΙΟΥ

Το Εθνικό Τυπογραφείο ανταποκρινόμενο σε αιτήματα υπηρεσιών και φορέων του δημοσίου αναλαμβάνει να σχεδιάσει και να εκτυπώσει έντυπα, φυλλάδια, βιβλία, αφίσες, μπλοκ, μηχανογραφικά έντυπα, φακέλους για κάθε χρήση, κ.ά.

Επίσης σχεδιάζει ψηφιακές εκδόσεις, λογότυπα και παράγει οπτικοακουστικό υλικό.

Ταχυδρομική Διεύθυνση: Καποδιστρίου 34, τ.κ. 10432, Αθήνα	Ιστότοπος: **www.et.gr**
ΤΗΛΕΦΩΝΙΚΟ ΚΕΝΤΡΟ: 210 5279000 - fax: 210 5279054	Πληροφορίες σχετικά με την λειτουργία του ιστότοπου: **helpdesk.et@et.gr**
ΕΞΥΠΗΡΕΤΗΣΗ ΚΟΙΝΟΥ **Πωλήσεις - Συνδρομές:** (Ισόγειο, τηλ. 210 5279178 - 180) **Πληροφορίες:** (Ισόγειο, Γρ. 3 και τηλεφ. κέντρο 210 5279000) **Παραλαβή Δημ. Ύλης:** (Ισόγειο, τηλ. 210 5279167, 210 5279139)	Αποστολή ψηφιακά υπογεγραμμένων εγγράφων προς δημοσίευση στο ΦΕΚ: **webmaster.et@et.gr**
Ωράριο για το κοινό: Δευτέρα ως Παρασκευή: 8:00 - 13:30	Πληροφορίες για γενικό πρωτόκολλο και αλληλογραφία: **grammateia@et.gr**

Πείτε μας τη γνώμη σας,

για να βελτιώσουμε τις υπηρεσίες μας, συμπληρώνοντας την ειδική φόρμα στον ιστότοπό μας.

